

Российская Федерация  
Муниципальное образование город Тула

**ПРОЕКТ МЕЖЕВАНИЯ ТЕРРИТОРИИ**

**по адресу: Тульская область, г.Тула,**  
**Пролетарский район район,**  
**ул. Каракозова, д.68**

(обосновывающая часть)

**НАИМЕНОВАНИЕ ПРОЕКТИРОВЩИКА:**

Общество с ограниченной ответственностью  
«Тульский городской центр градостроительства и  
землеустройства»

Директор



В.В.Зайвий

**Общество с ограниченной ответственностью  
«Тульский городской центр градостроительства и землеустройства»**


---

## **СОСТАВ ПРОЕКТА МЕЖЕВАНИЯ ТЕРРИТОРИИ**


	<b>Наименование частей проекта межевания территории</b>	<b>Лист</b>	<b>Листов</b>
1	Чертеж	3	1

**ПРОЕКТ МЕЖЕВАНИЯ ТЕРРИТОРИИ**  
 по адресу: Тульская область, г. Тула, Пролетарский район, ул. Каракозова, д.68  
 (обосновывающая часть)

Местоположение территории межевания  
 в структуре населенного пункта

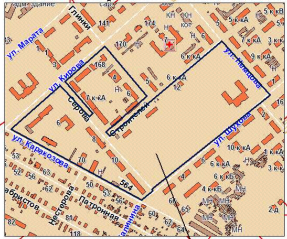

Границы территории межевания

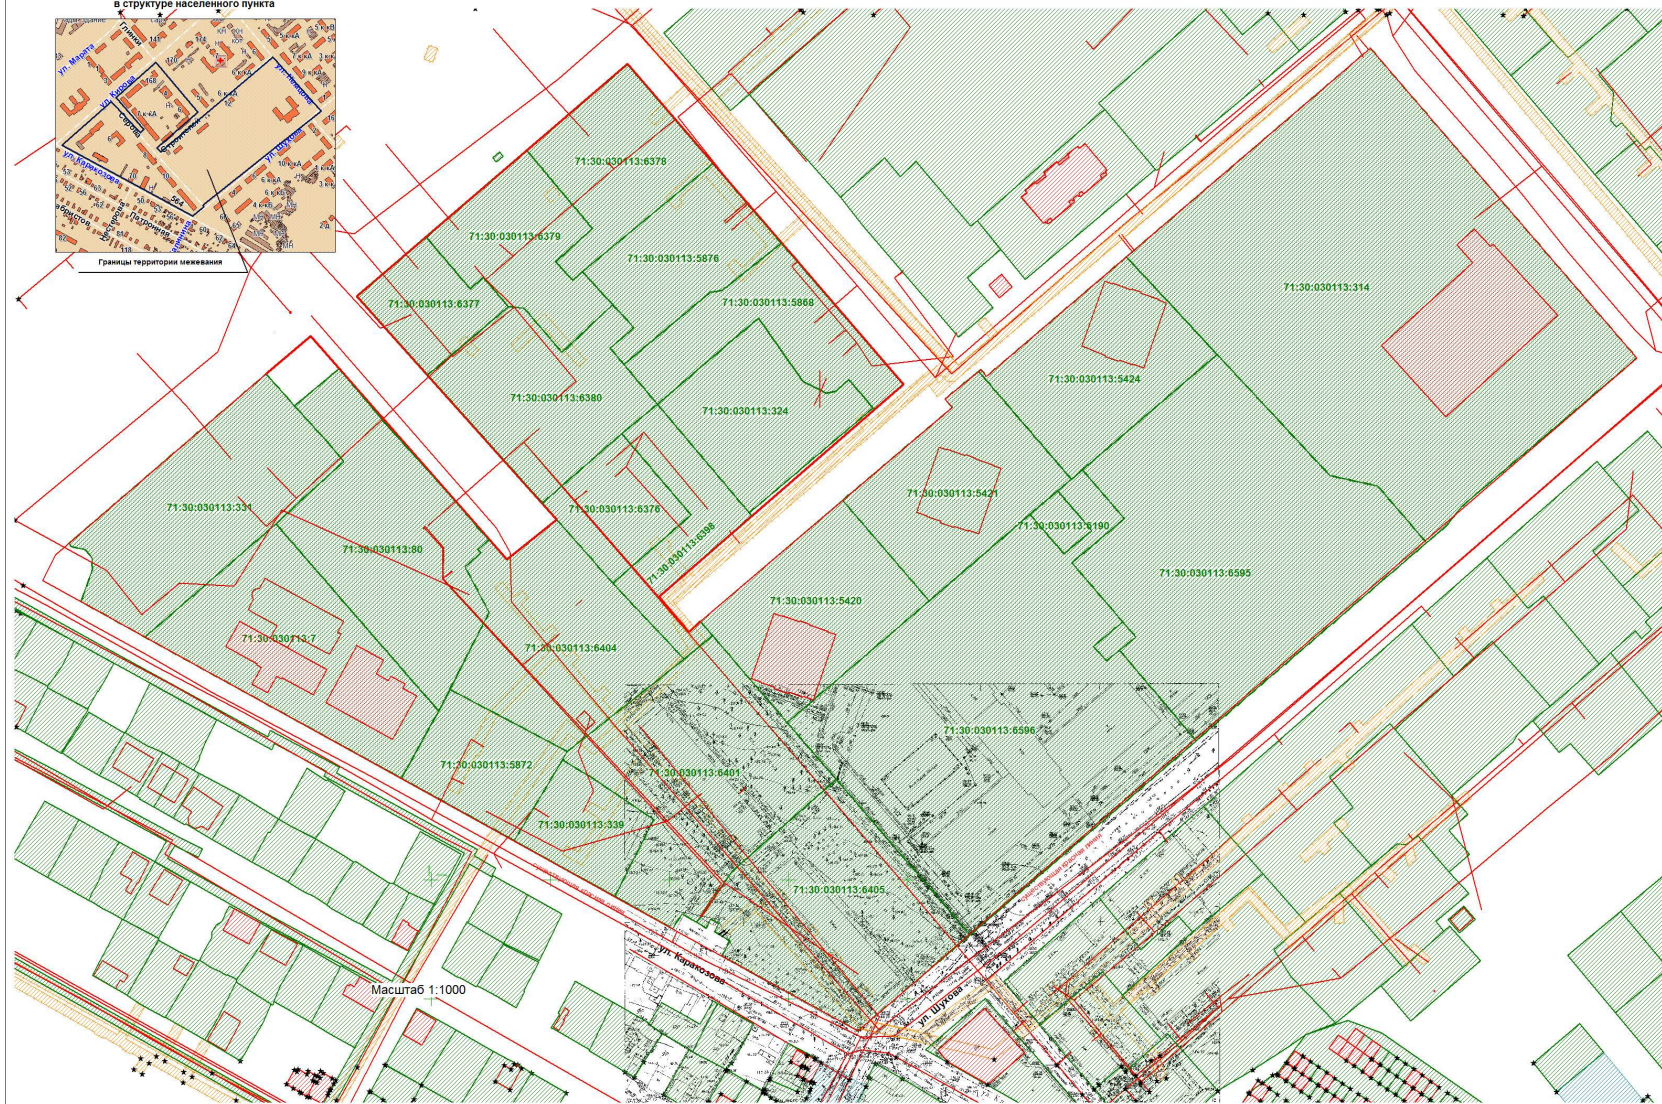

Масштаб 1:1000

**Условные обозначения**

	Объекты капитального строительства, сведения о которых имеются в ЕГРН (в том числе гаражные объекты)
	Границы земельных участков, сведения о которых имеются в ЕГРН
	Границы охранных зон по сведениям ЕГРН

Область государственной ответственности  
 "Тульский городской округ" - градостроительный и экологический  
 Кадастровый инженер  
 АНАТОЛИЙ АНАТОЛЬЕВИЧ  
 Е.А. Гурова

Итого в данном проекте межевания  
территории  
пронумеровано 4  
прошнуровано и скреплено печатью  
4 (четыре) листа  
Исполнитель И.И.И.  
04 09 2020 г.  
Иванов Г.А.

