


ЮГО-ЗАПАДНОЙ ЧАСТИ С. МАСЛОВО  
МО Федоровское Ленинского района Тульской области  
ЧЕРТЕЖ МЕЖЕВАНИЯ ТЕРРИТОРИИ.  
М 1:2000

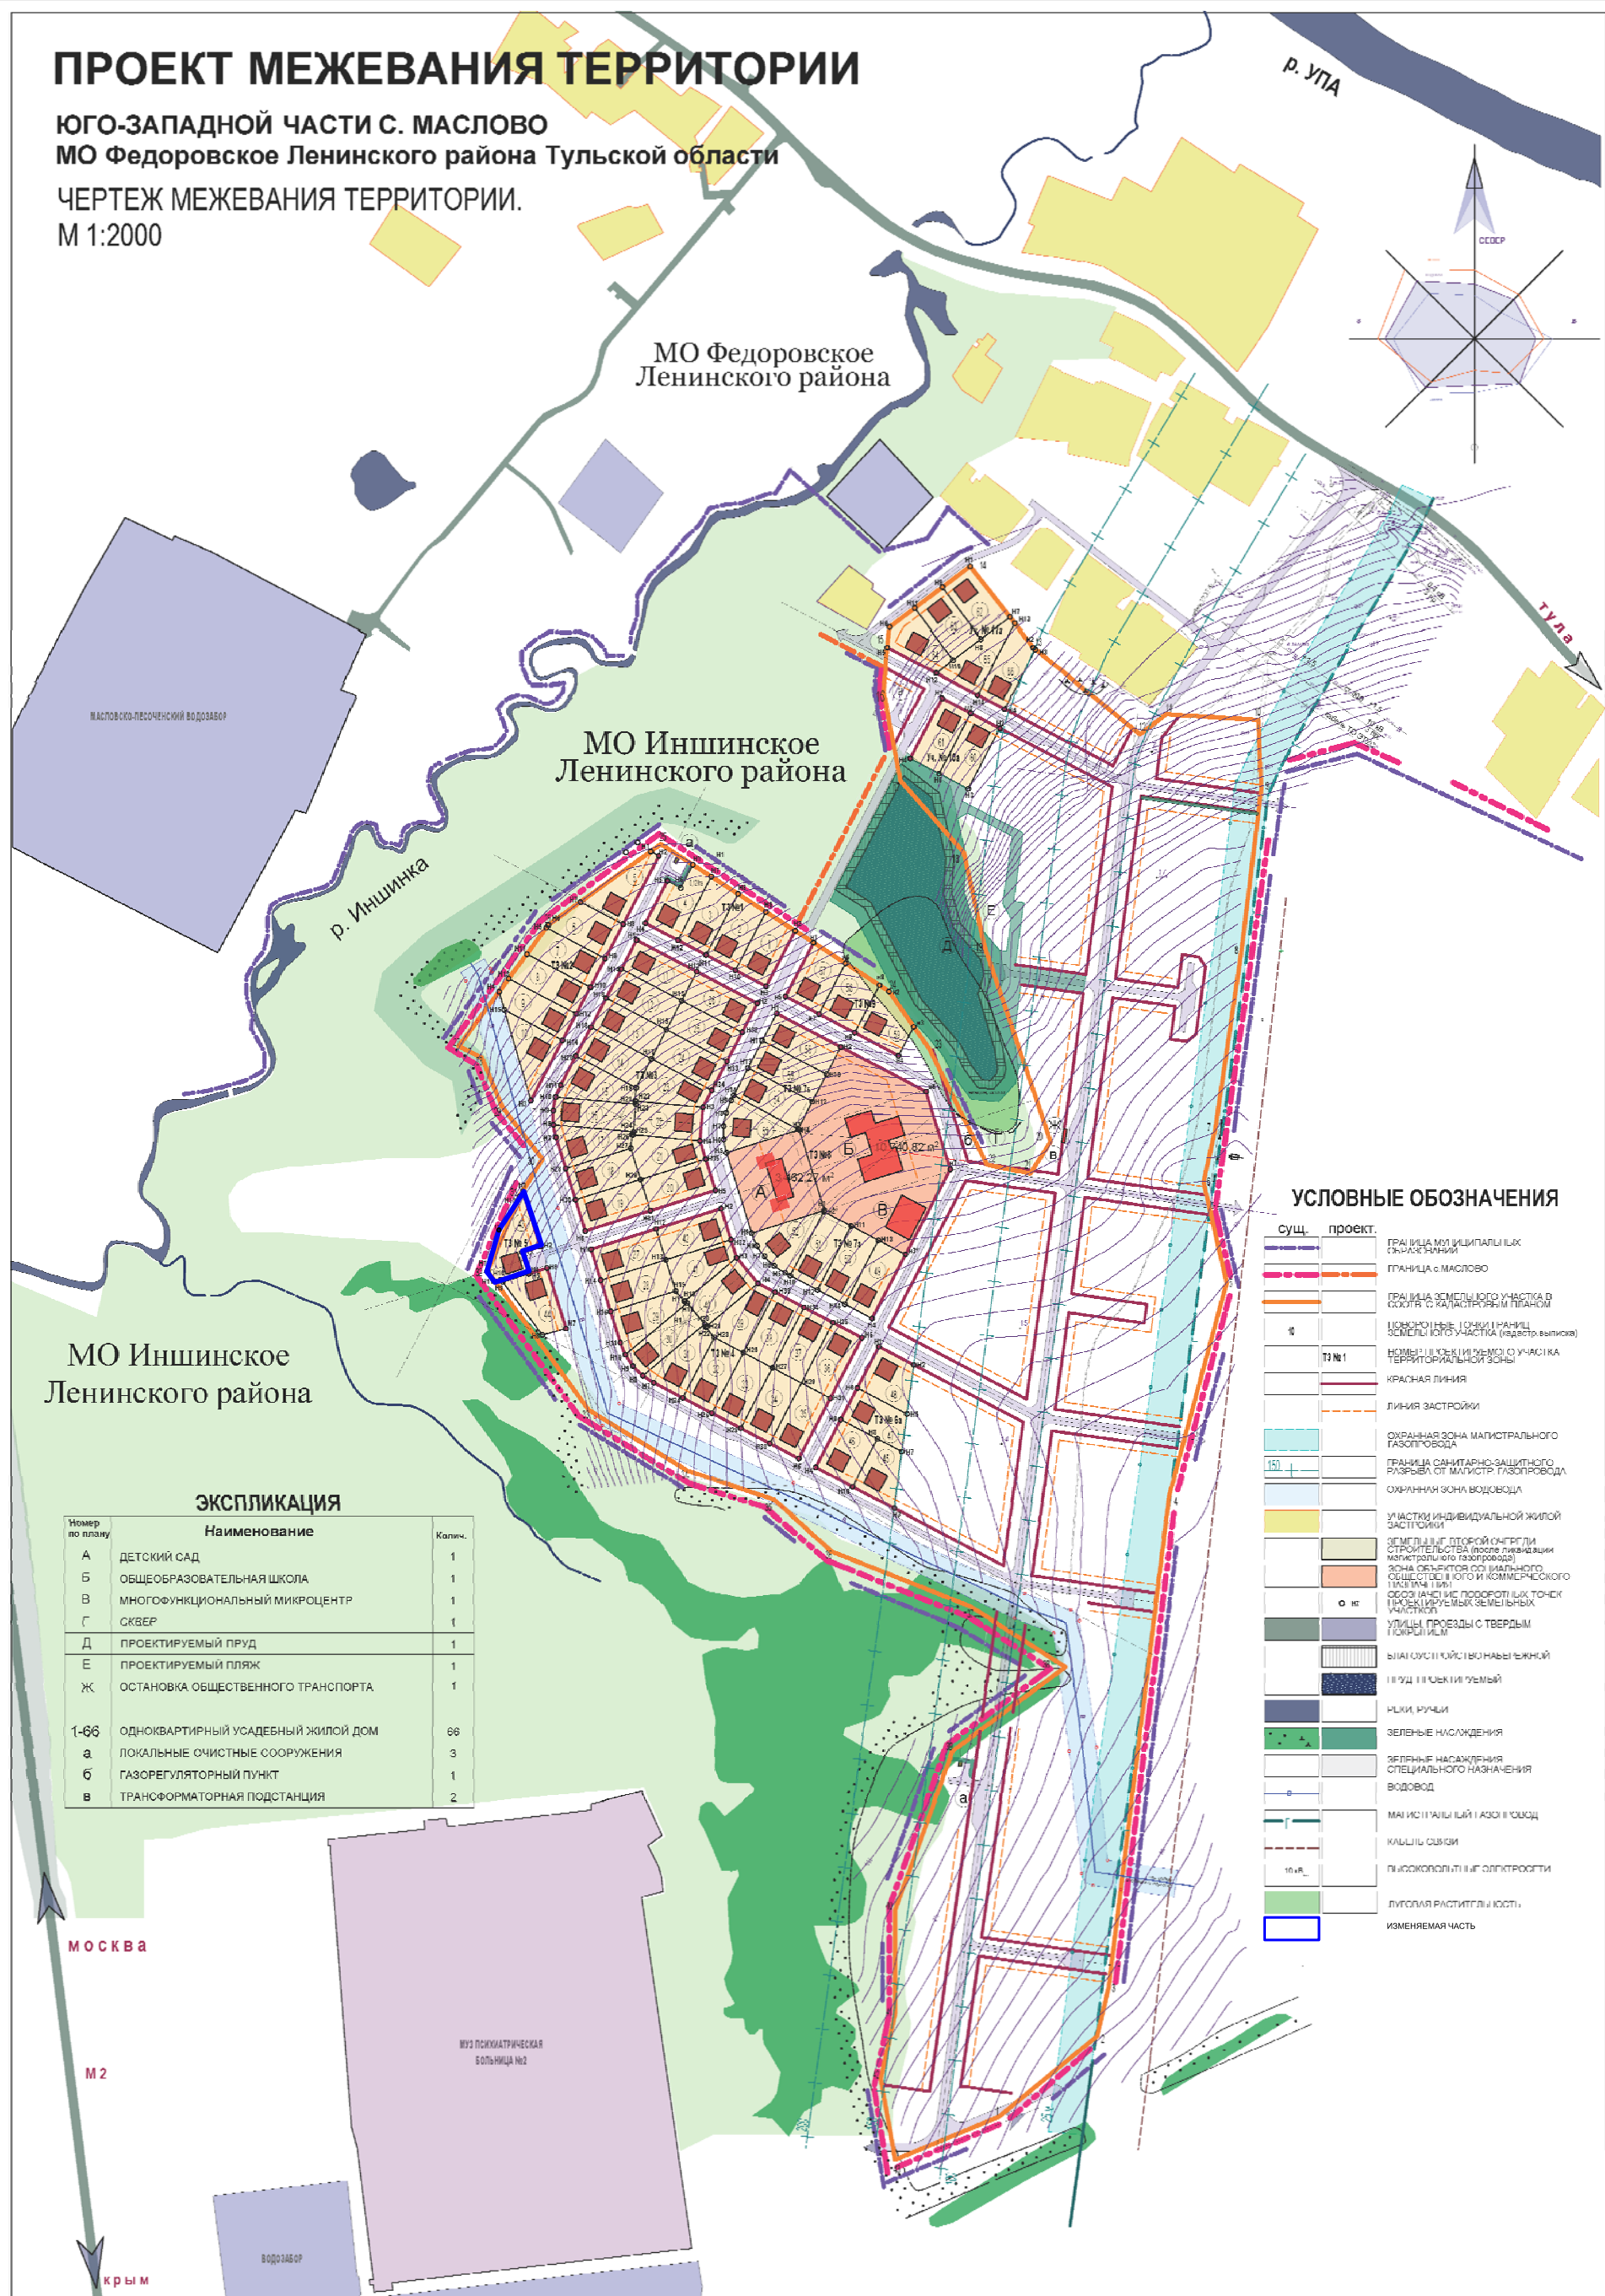

ЭКСПЛИКАЦИЯ		
Упомяну по плану	Наименование	Коллич.
А	ДЕТСКИЙ САД	1
Б	ОБЩЕОБРАЗОВАТЕЛЬНАЯ ШКОЛА	1
В	МНОГОФУНКЦИОНАЛЬНЫЙ МИКРОЦЕНТР	1
Г	СКВЕР	1
Д	ПРОЕКТИРУЕМЫЙ ПРУД	1
Е	ПРОЕКТИРУЕМЫЙ ПЛЯЖ	1
Ж	ОСТАНОВКА ОБЩЕСТВЕННОГО ТРАНСПОРТА	1
1-66	ОДНОКВАРТИРНЫЙ УСАДЕБНЫЙ ЖИЛОЙ ДОМ	66
а	ЛОКАЛЬНЫЕ ОЧИСТНЫЕ СООРУЖЕНИЯ	3
б	ГАЗОРЕГУЛЯТОРНЫЙ ПУНКТ	1
в	ТРАНСФОРМАТОРНАЯ ПОДСТАНЦИЯ	2

[illegible]

						2018/10-10 ПМТ				
						Проект внесения изменений в проект межевания территории юго-западной части с Маслово сельского поселения Федоровское Ленинского района Тульской области				
Изм.	Кол.	Лист	Недок	Подпись	Дата			Стадия	Лист	Листов
Разраб.						----		ПМТ		
Пров.										
Директор		Заплутанов								
ГИП										
Н.контр.						Чертеж межевания территории		ООО «Земельно-кадастровый центр» 