

Общество с ограниченной ответственностью

"ТУЛВНЕСТРОЙПРОЕКТ"

СРО-П-049-7105515472-29112012-0147-1

**Проект межевания территории квартала,
ограниченного улицами Кирова, Кутузова, Шухова, Немцова,
в Пролетарском районе г. Тулы**

Том II. Материалы по основанию

Графические материалы

2018/02

Генеральный директор

Главный архитектор

Главный инженер проекта



А.Ю. Афанасьев


К.В. Федоренко

В.В. Мазальков

г. Тула
2018 г.

ПРОЕКТ МЕЖЕВАНИЯ ТЕРРИТОРИИ
квартала, ограниченного улицами Кирова, Кутузова, Шухова, Немцова
в Пролетарском районе г. Тулы

Материалы по обоснованию
Масштаб 1 : 2000

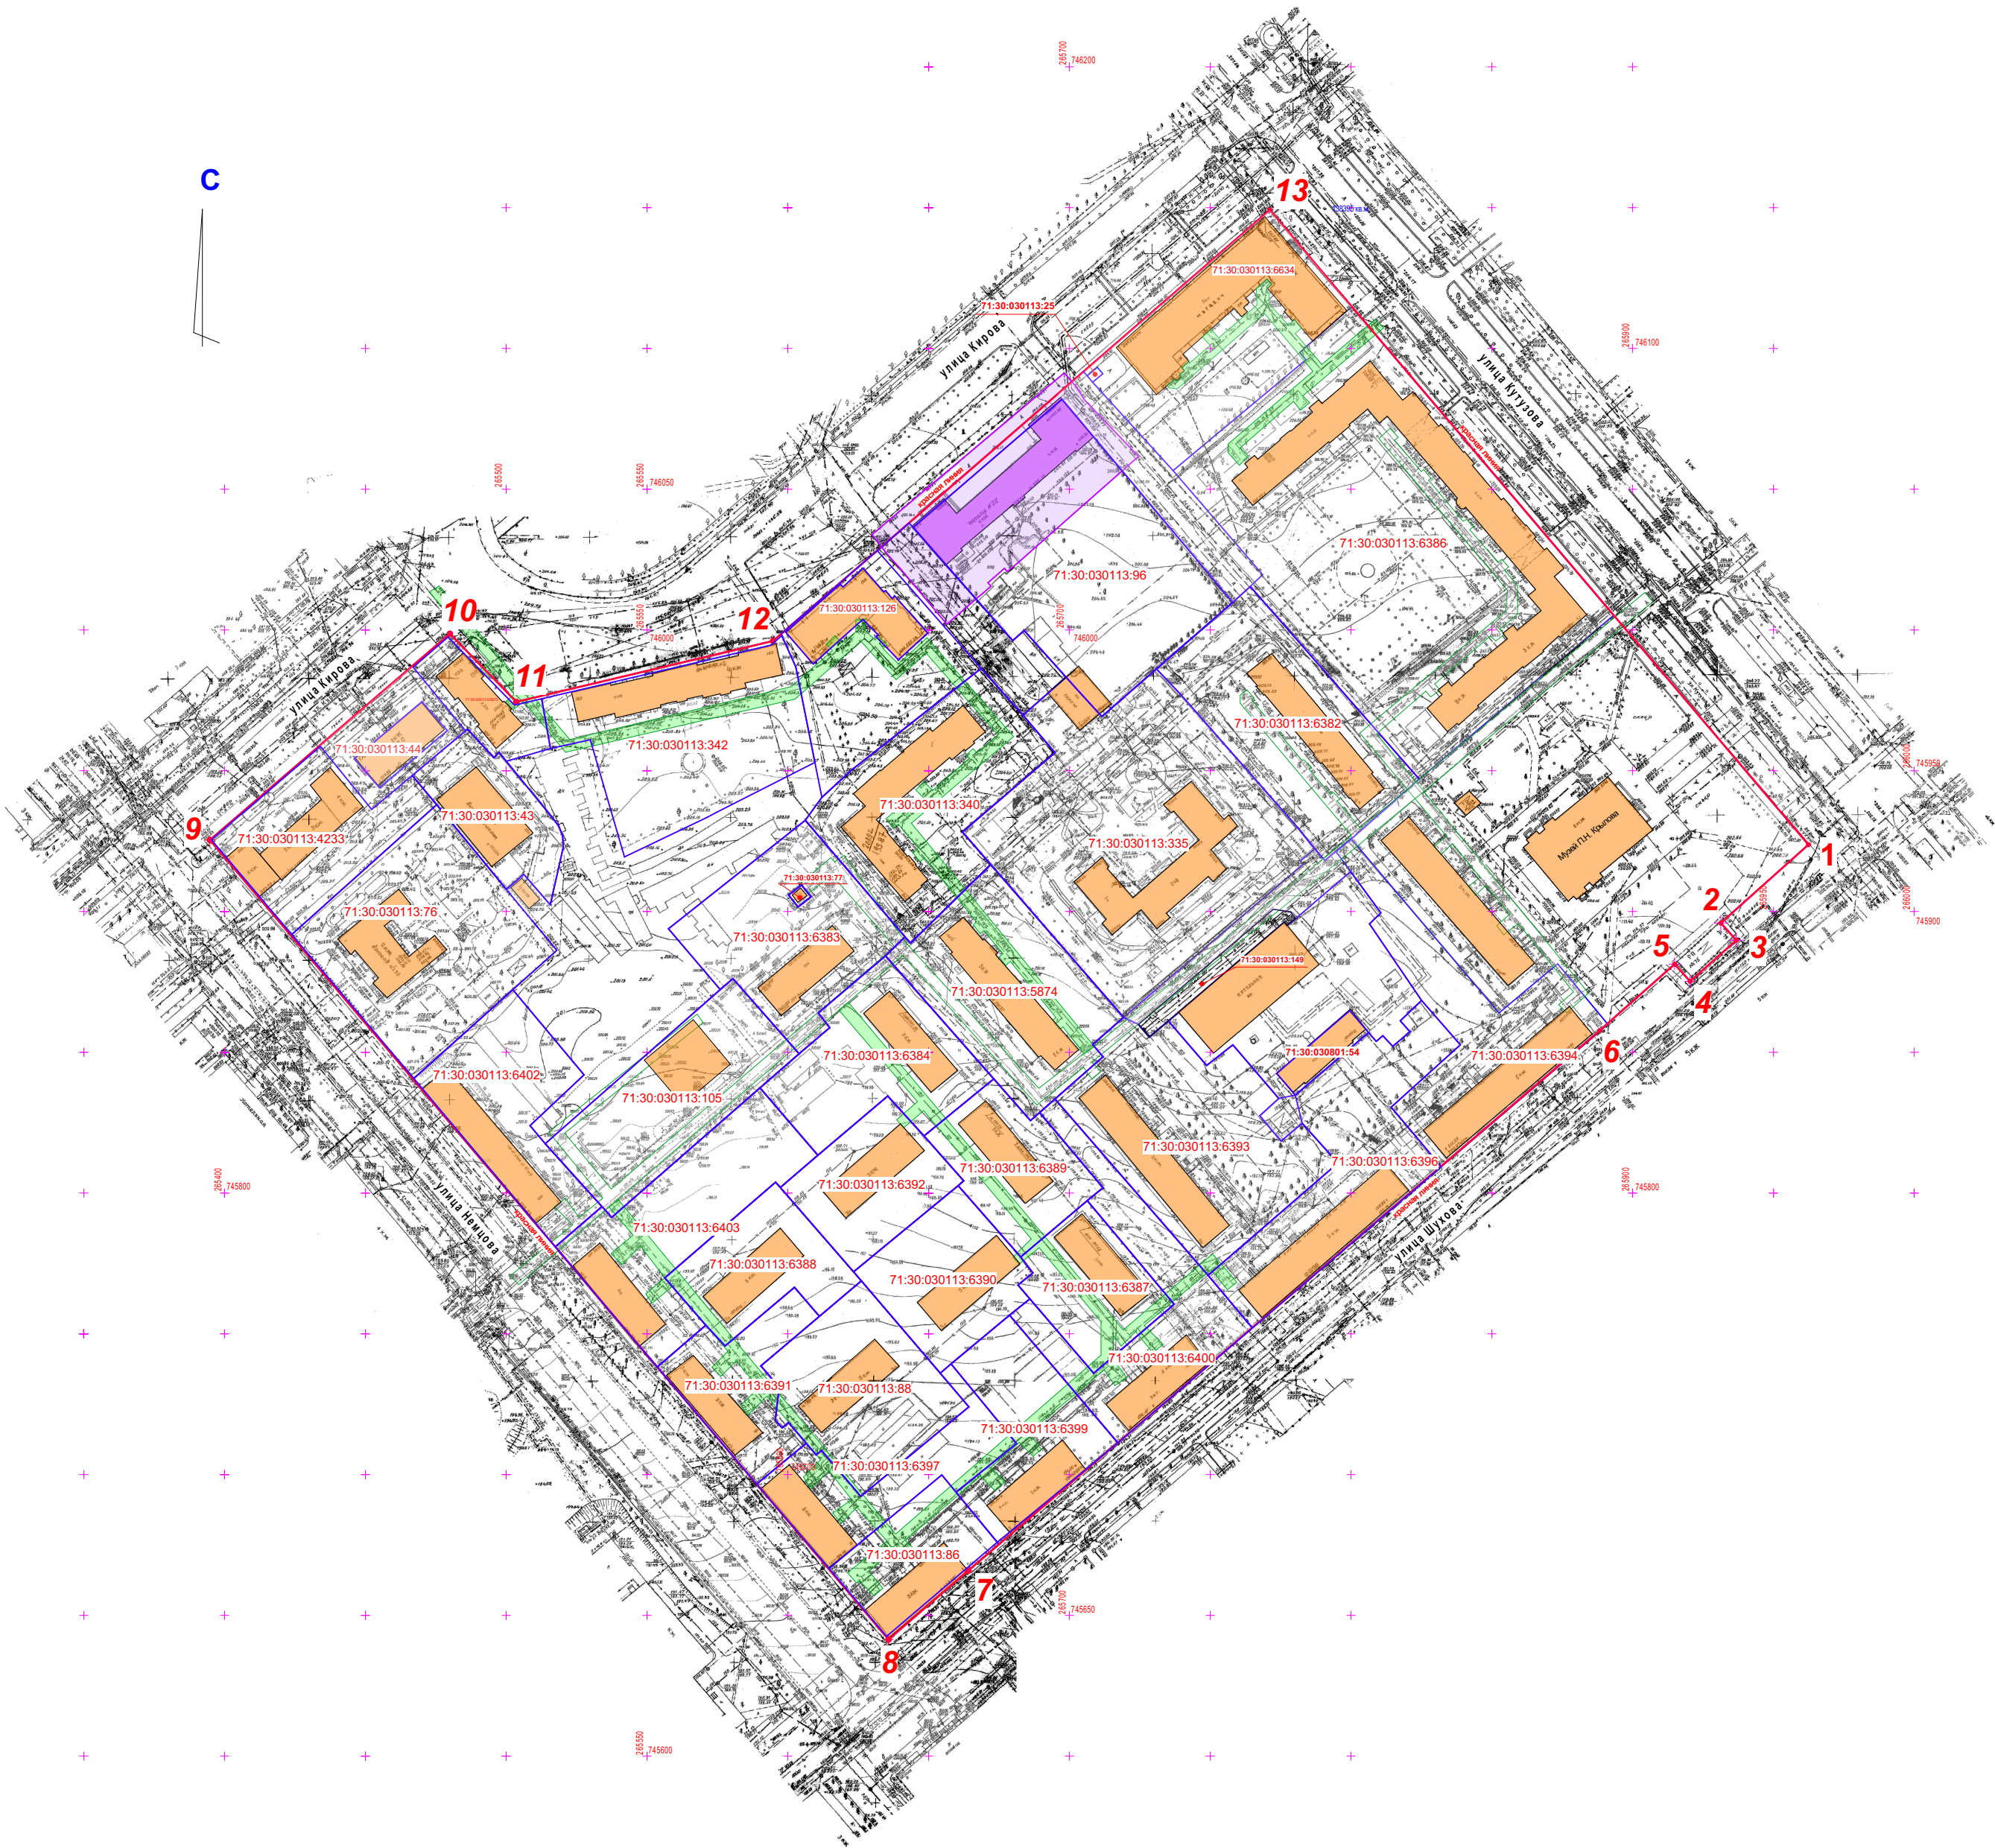



Условные обозначения


- 1
- рассматриваемый квартал в границах красных линий

71:30:030113:6386

Ведомость координат
поворотных точек территории межевания


№№ поворотных точек	Координаты, м.	
	Х	У
1	745923,74	265962,41
2	745895,90	265931,30
3	745889,80	265936,80
4	745875,20	265920,40
5	745881,30	265914,90
6	745857,71	265888,63
7	745665,82	265664,01
8	745641,43	265635,76
9	745925,41	265394,78
10	745998,67	265480,00
11	745974,47	265503,60
12	745996,10	265594,75
13	746149,16	265771,15

					2018/02			
					Проект межевания территории квартала, ограниченного улицами Кирова, Кутузова, Шухова, Немцова в Пролетарском районе г. Тулы			
Изм. Кол.уч.	Лист	№ док.	Подпись	Дата	Том 2.Материалы по обоснованию	Стадия	Лист	Листов
Разработал	Прохоров					ПМТ	1	2
Поверил								
					Чертеж обосновывающих материалов М 1:2000	ООО "ТУЛВНЕСТРОЙПРОЕКТ"		
Н.контр.	Чуприкова							
ГАП	Федоренко							

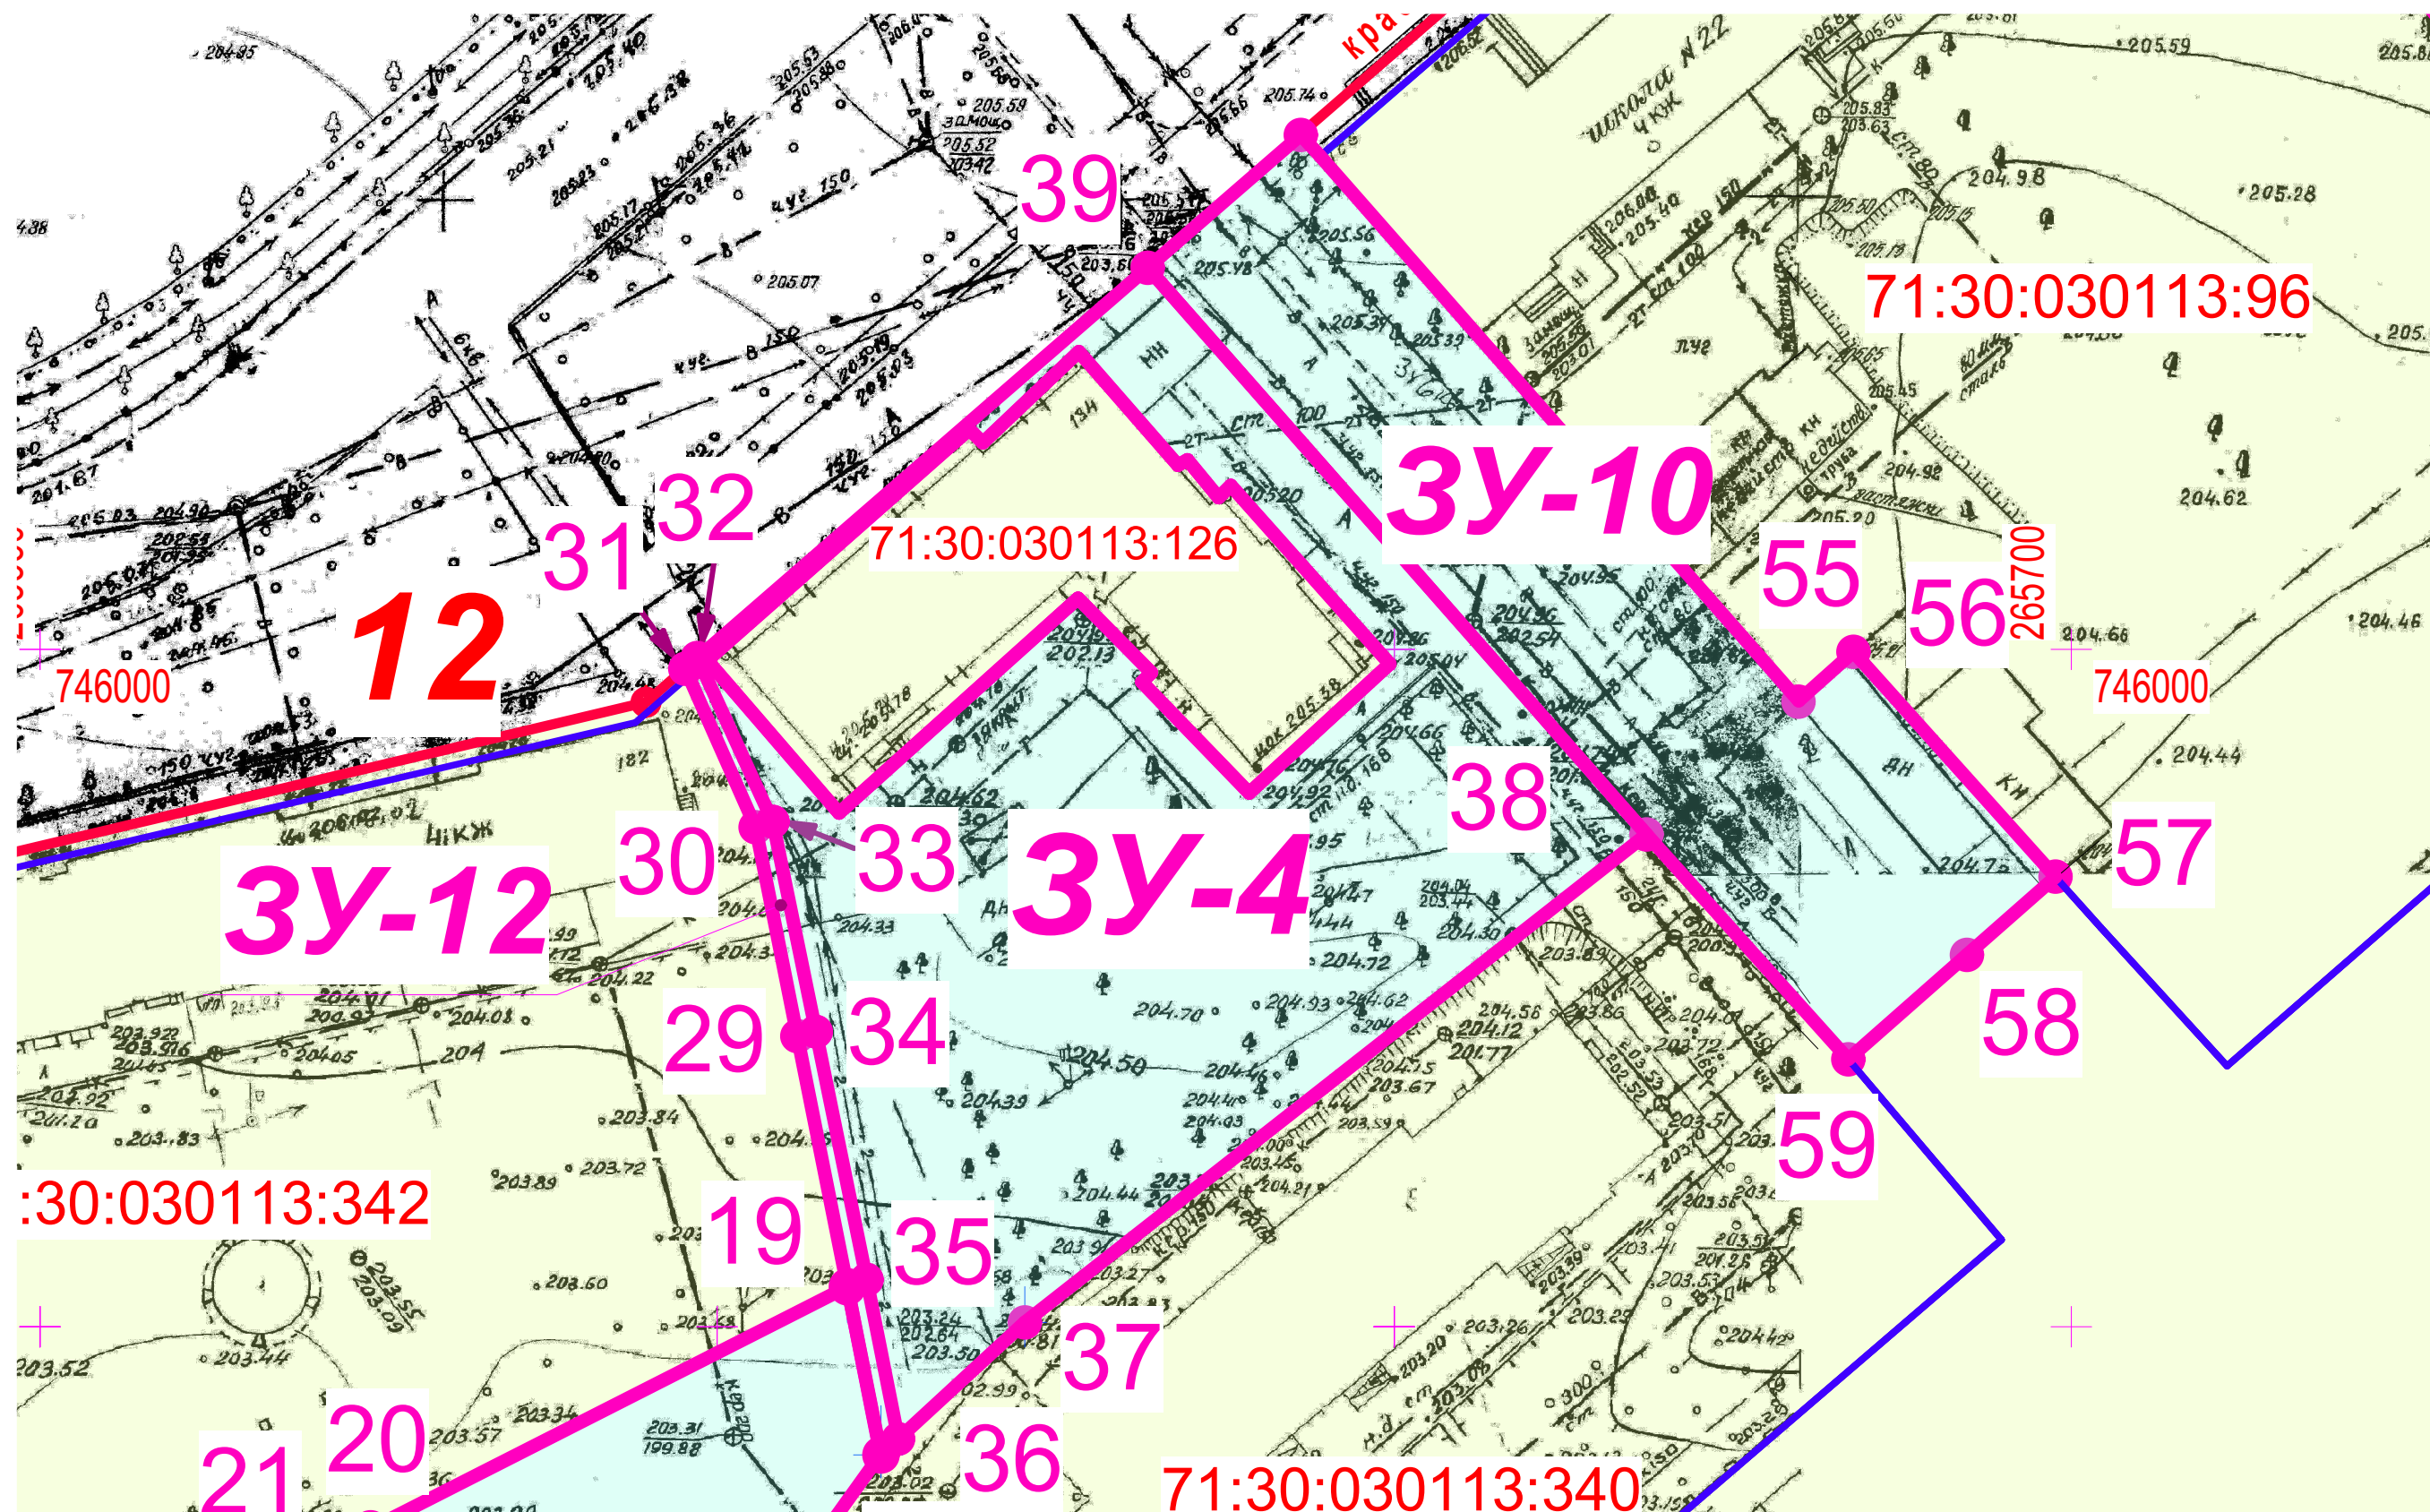

Сотников старший по
завершил начальный
этап по работе с населением
Сотников М.А. Сотников

Сотникова
граница земельного участка с
условными номерами 3У-4 (ул. Кирова,
старший по дому: Сотникова О.В. 9-184)

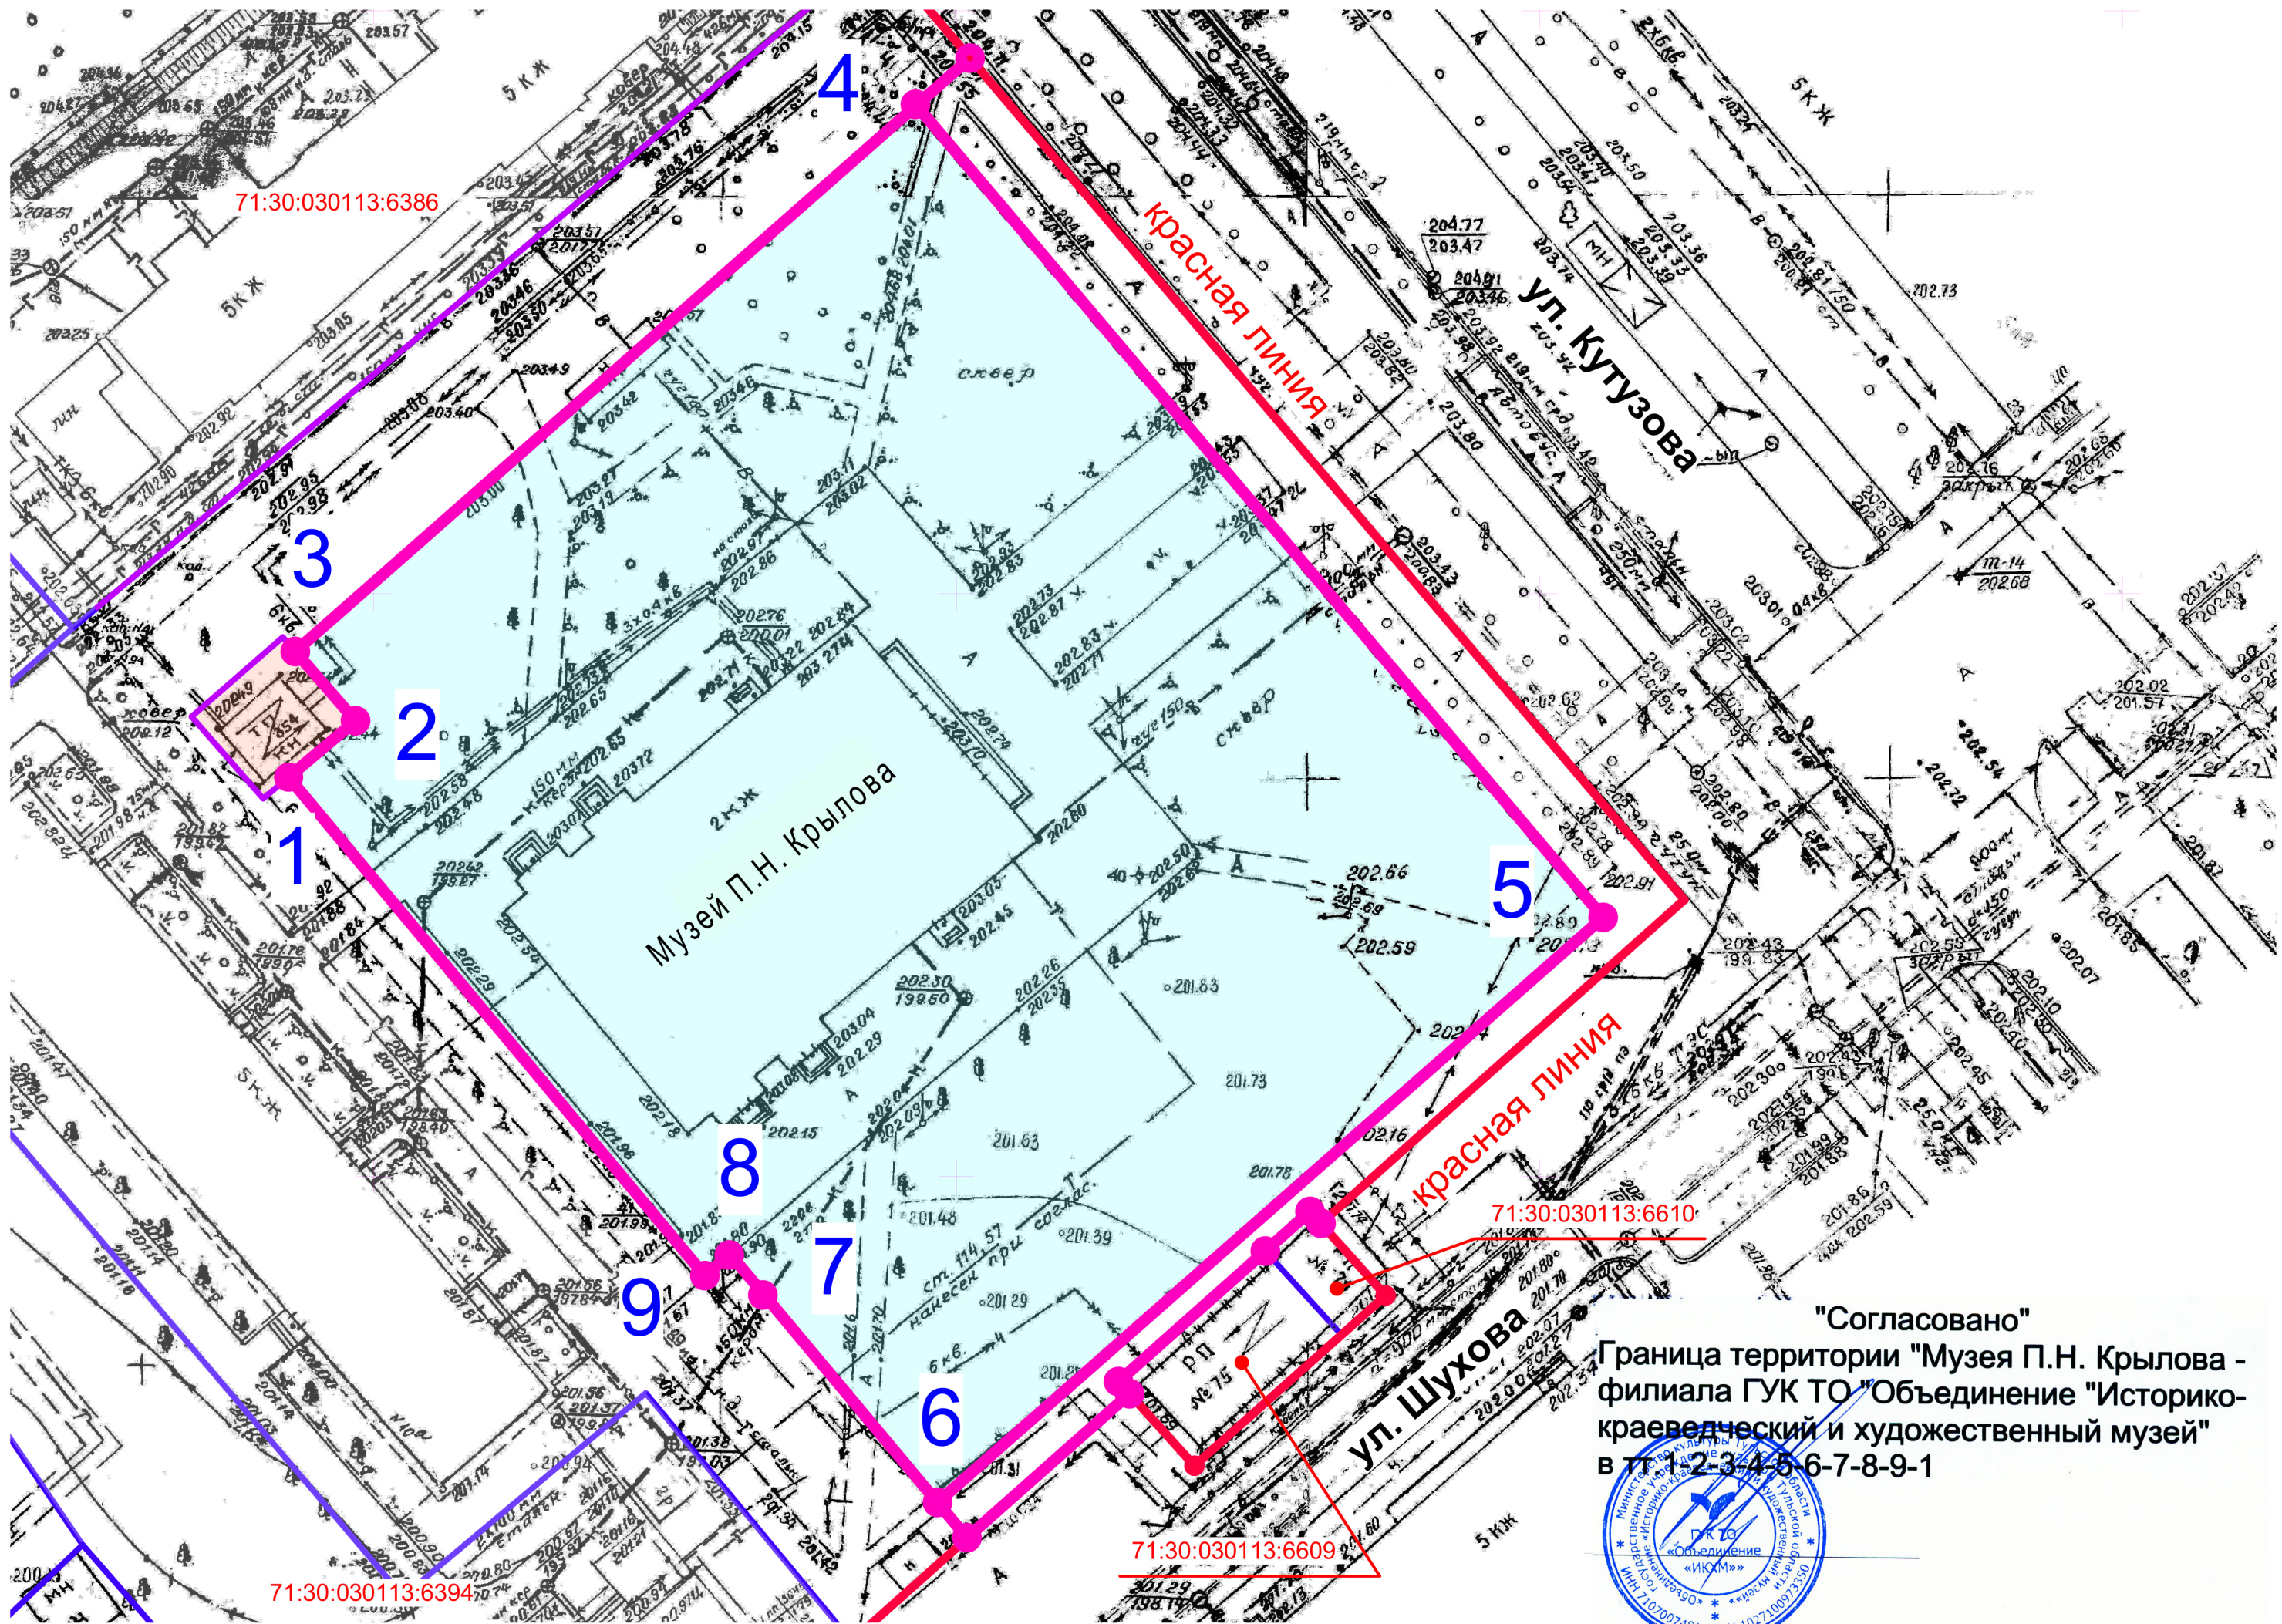

71:30:030113:6386

71:30:030113:6394

71:30:030113:6609

71:30:030113:6610

Музей П.Н. Крылова

ул. Кутузова

ул. Шухова

красная линия

красная линия

3

2

1

4

5

8

7

9

6

"Согласовано"
Граница территории "Музея П.Н. Крылова - филиала ГУК ТО "Объединение "Историко-краеведческий и художественный музей" в тт 1-2-3-4-5-6-7-8-9-1

