Планируемое размещение ГРП
x: 741226.76 y: 258151.44

71:14:040401:1849
71:14:040401:2176
71:14:040401:579
71:14:040401:5605
71:14:040401:554
71:14:040401:524
71:14:040401:552
71:14:040420:163
71:14:040420:253
71:14:0000000:1
71:14:0000000:804
71:14:040420:268
71:14:0000000:551
71:14:040420:252
71:14:0000000:996
71:14:040420:169
71:14:040420:25
71:14:040420:170
71:14:040420:255
71:14:040420:162
71:14:040420:256
71:14:040420:262

линия совмещения листов лист 1
лист 2

Условные обозначения:

- вновь образованный контур земельного участка
- вновь образованный контур части земельного участка
- границы земельных участков по сведениям ГКН
- границы кадастровых кварталов по сведениям ГКН
- границы ЗОУИТ по сведениям ГКН
- границы населенных пунктов по сведениям ГКН

Изм.	Кол.уч.	Лист	№док.	Подпись	Дата
Разработ.		Терех			04.18
Н. контр.		Миронов			04.18
ГИП		Миронов			04.18


Проект планировки территории для линейного объекта
Газификация д.Нижняя Китаевка

Основная часть проекта планировки.

Стадия	Лист	Листов
П	1	13

Основной чертеж.Чертеж границ зон планируемого размещения линейных объектов масштаб 1:1000

Взам. инв. №
Подпись и дата
Инв. № подл.

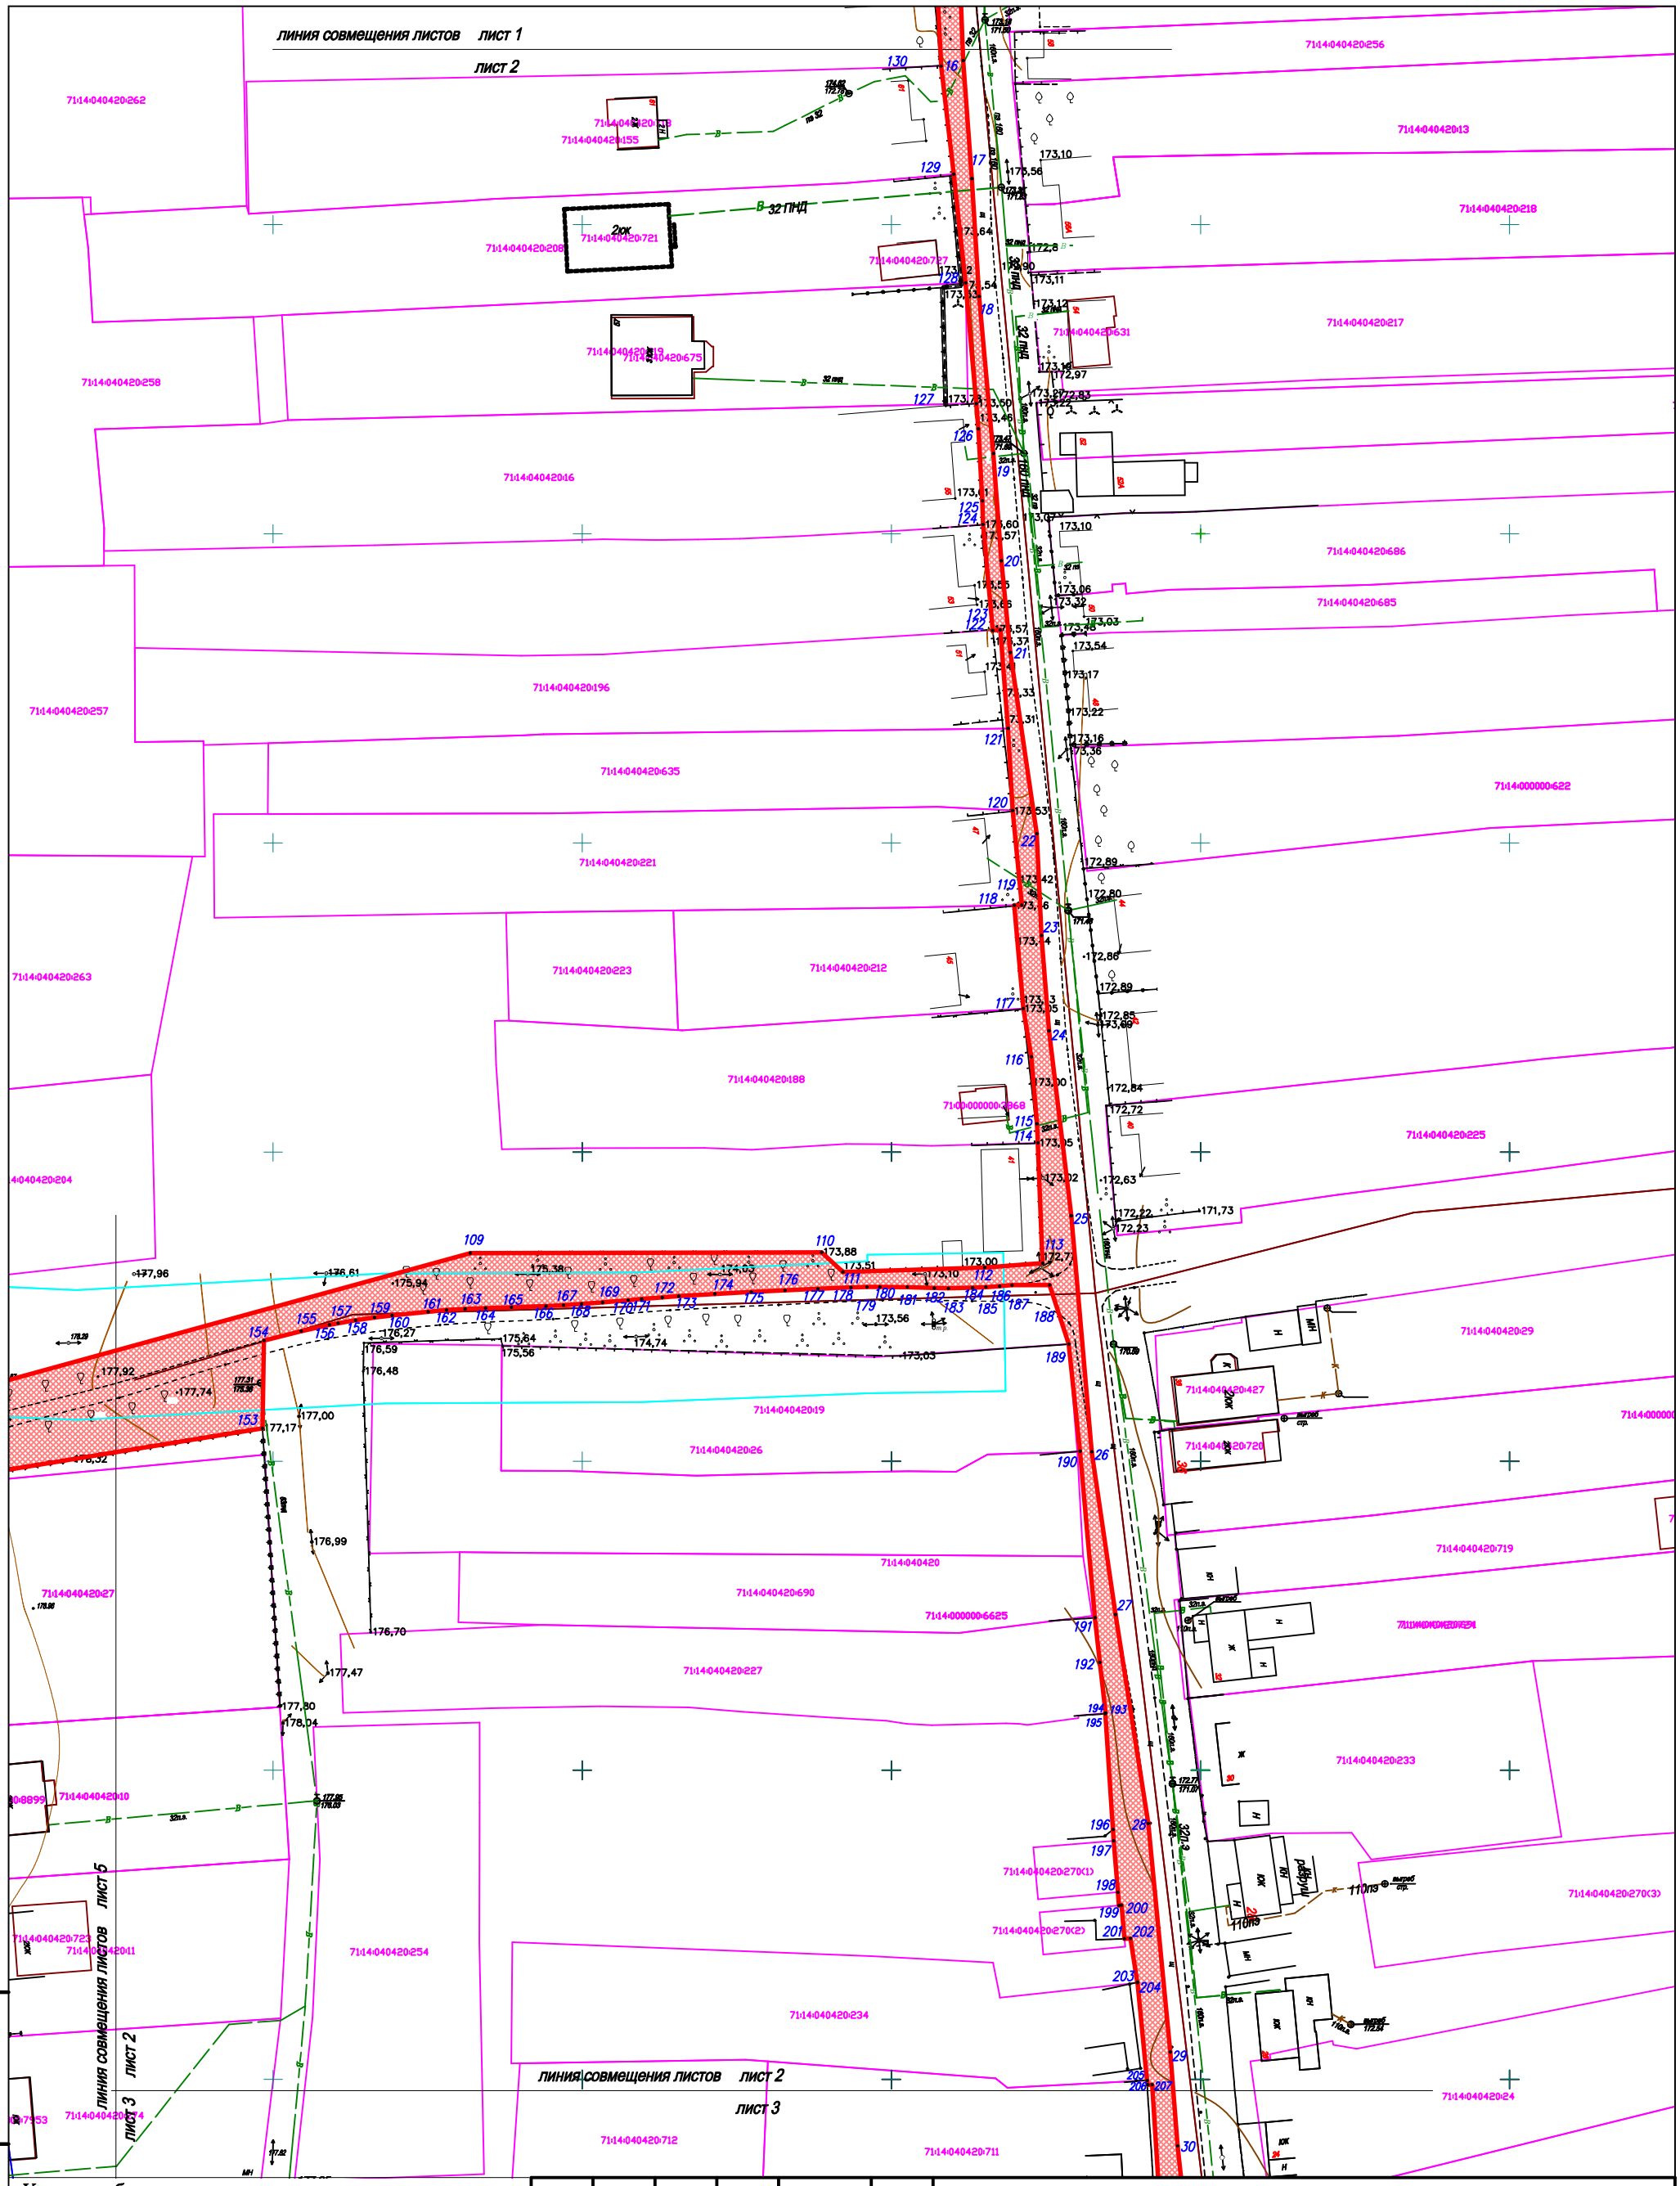

Взам. инв. №

Подпись и дата

Инв. № подл.

Условные обозначения:

- вновь образованный контур земельного участка
- вновь образованный контур части земельного участка
- границы земельных участков по сведениям ГКН
- границы кадастровых кварталов по сведениям ГКН
- границы ЗОУИТ по сведениям ГКН
- границы населенных пунктов по сведениям ГКН

Изм.	Кол.уч.	Лист	№док.	Подпись	Дата
Разработ.		Миронов			04.18
Н. контр.		Миронов			04.18
ГИП		Миронов			04.18


Проект планировки территории для линейного объекта

Газификация д.Нижняя Китаевка

Основная часть проекта планировки.

Стадия	Лист	Листов
П	2	13

Основной чертеж.Чертеж границ зон планируемого размещения линейных объектов масштаб 1:1000

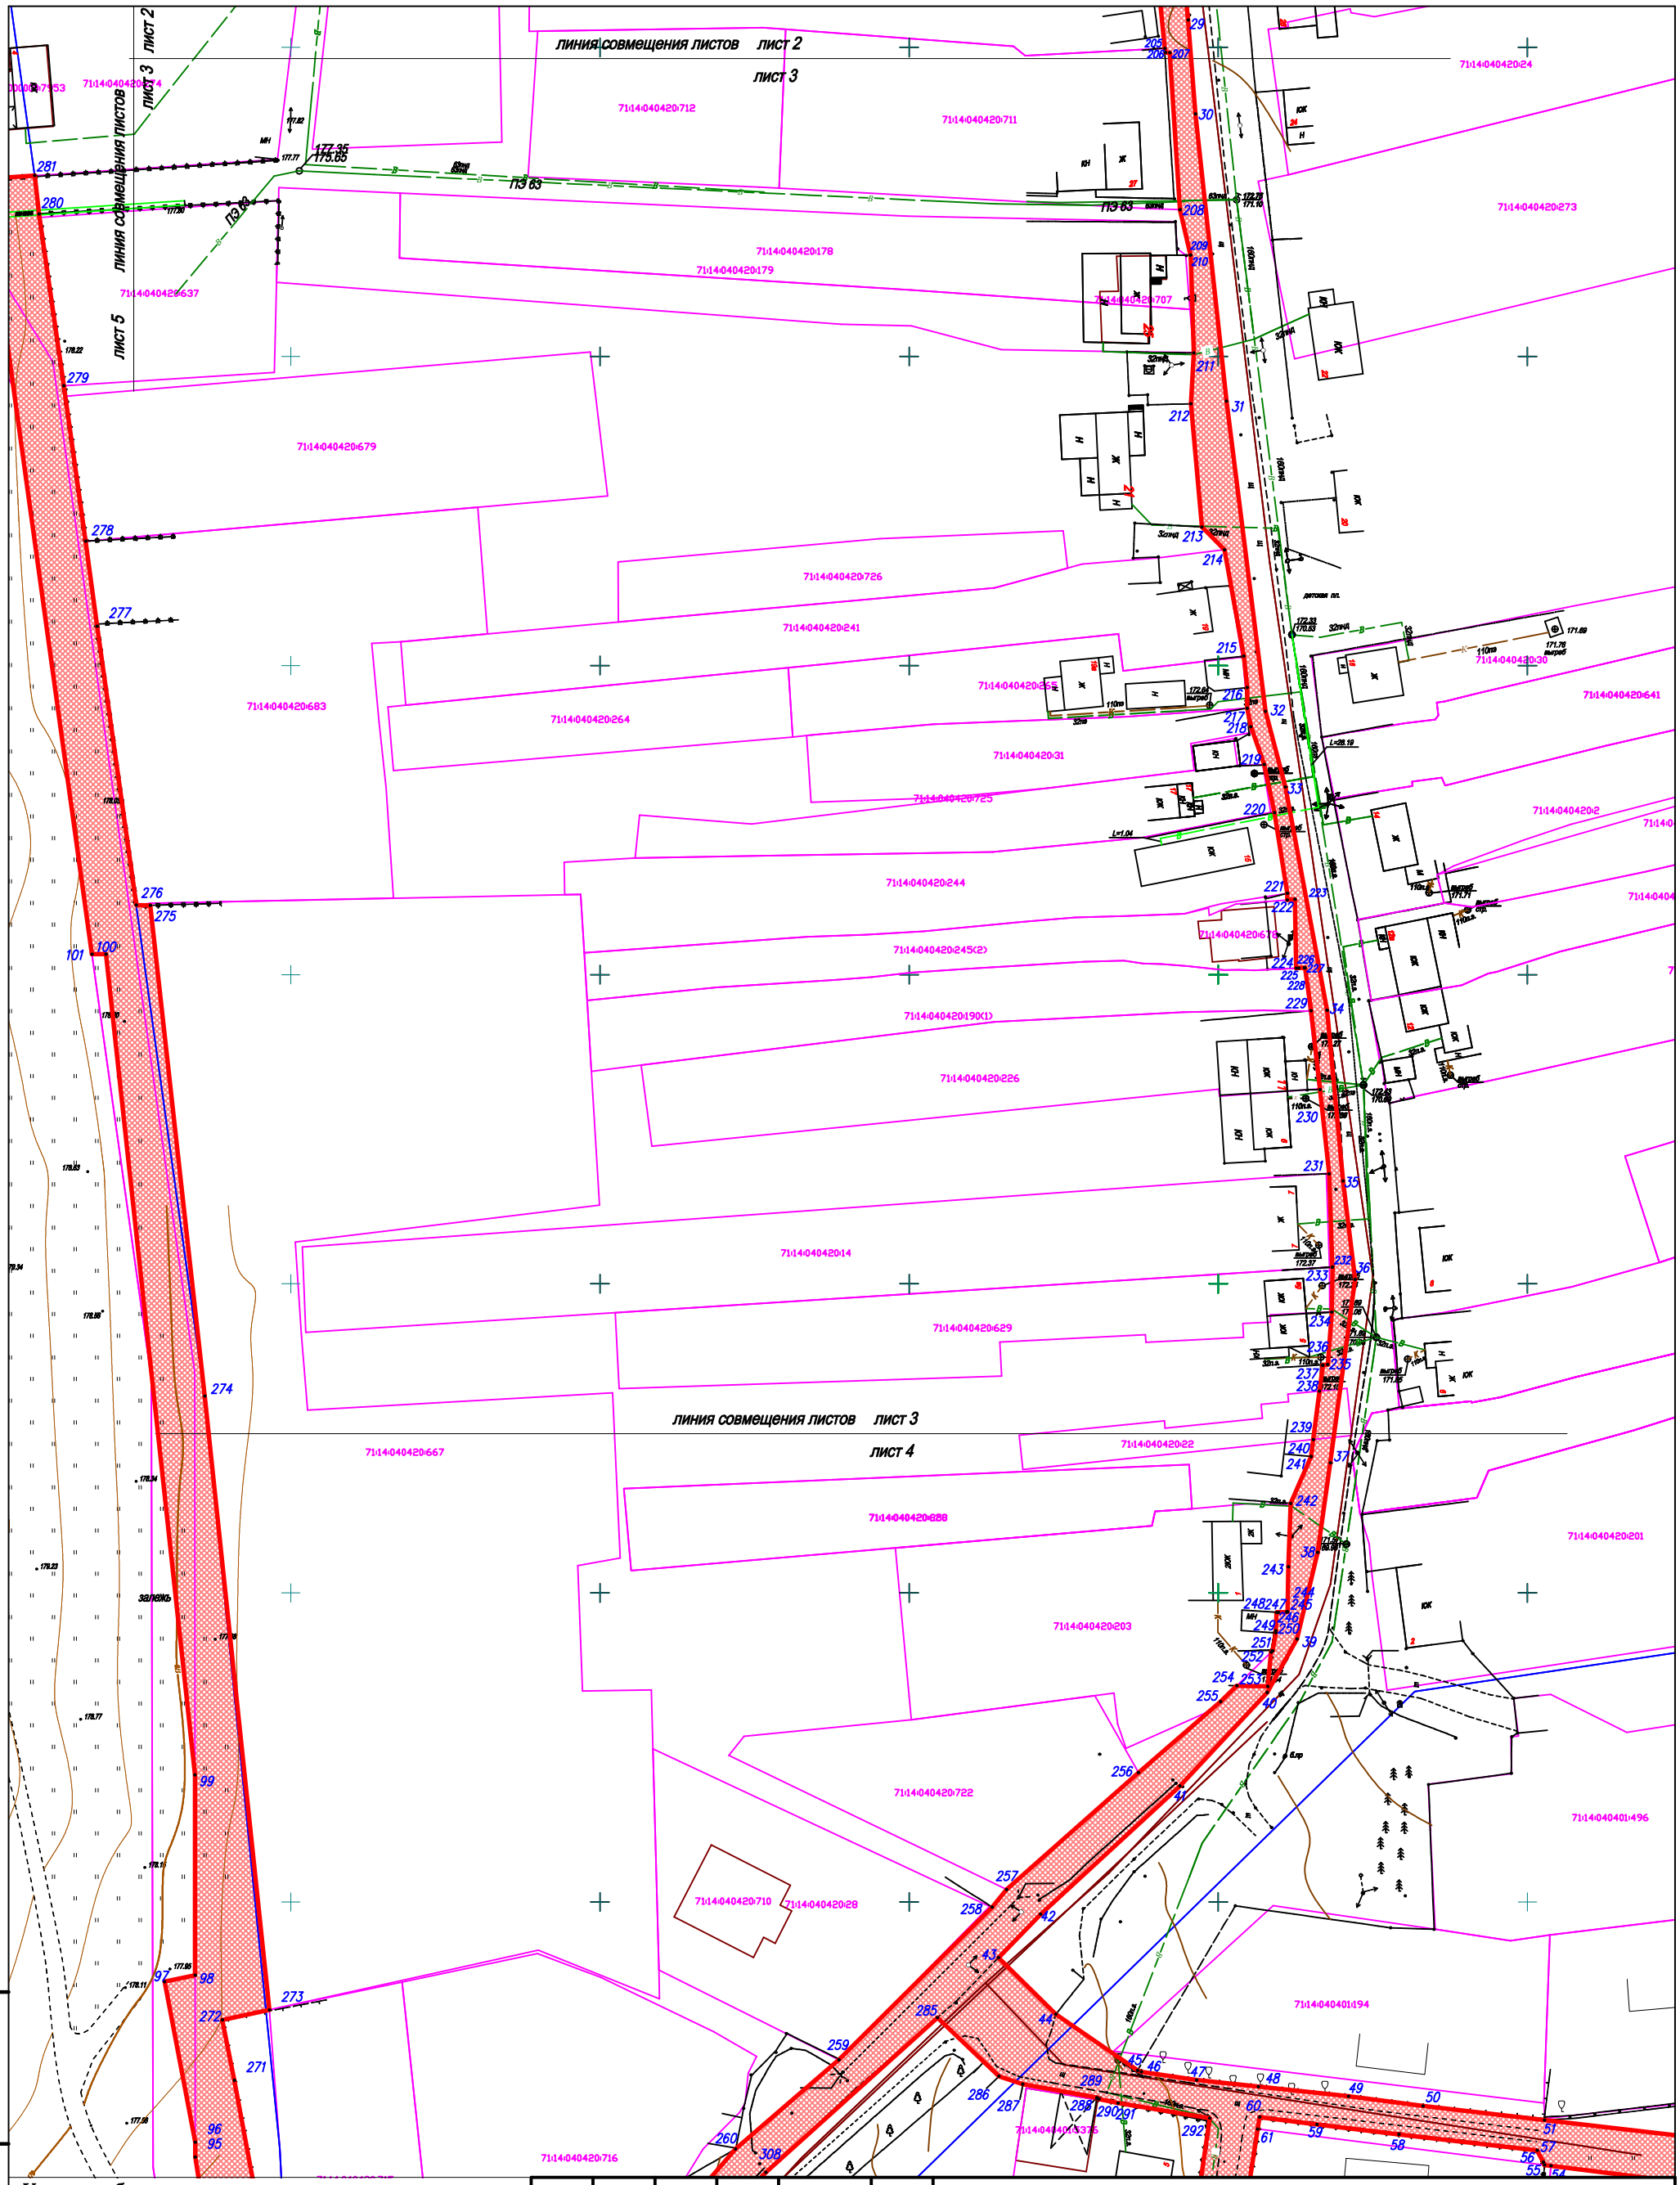

Взам. инв. №

Подпись и дата

Инв. № подл.

Условные обозначения:

- вновь образованный контур земельного участка
- вновь образованный контур части земельного участка
- границы земельных участков по сведениям ГКН
- границы кадастровых кварталов по сведениям ГКН
- границы ЗОУИТ по сведениям ГКН
- границы населенных пунктов по сведениям ГКН

Изм.	Кол.уч.	Лист	№док.	Подпись	Дата
Разработ.		Миронов			04.18
Н. контр.		Миронов			04.18
ГИП		Миронов			04.18

Проект планировки территории для линейного объекта

Газификация д.Нижняя Китаевка

Основная часть проекта планировки.

Стадия	Лист	Листов
П	3	13

Основной чертеж.Чертеж границ зон планируемого размещения линейных объектов масштаб 1:1000

ЛИНИЯ СОВМЕЩЕНИЯ ЛИСТОВ ЛИСТ 3

ЛИСТ 4

71:14:040420:629
71:14:040420:667
71:14:040420:22
71:14:040420:688
71:14:040420:201
71:14:040420:203
71:14:040420:722
71:14:040401:496
71:14:040420:710
71:14:040420:28
71:14:040401:194
71:14:040420:716
71:14:040420:715
71:14:040401:2195
71:14:040401:2194
71:14:040420:695
71:14:040420:144
71:14:040420:149
71:14:040420:271
71:14:040401:4156
71:14:040401:1768
71:14:040420:146
71:14:040401:159
71:14:040420:301
71:14:040401:397
71:14:040401:82
71:14:040420:677
71:14:040420:680

ЗАЛЕЖЬ

ИСЫПО

ст.500

котлован

огород

Условные обозначения:

- вновь образованный контур земельного участка
- вновь образованный контур части земельного участка
- границы земельных участков по сведениям ГКН
- границы кадастровых кварталов по сведениям ГКН
- границы ЗОУИТ по сведениям ГКН
- границы населенных пунктов по сведениям ГКН

Изм.	Кол.уч.	Лист	№док.	Подпись	Дата
Разработ.		Миронов			04.18
Н. контр.		Миронов			04.18
ГИП		Миронов			04.18

Проект планировки территории для линейного объекта

Газификация д.Нижняя Китаевка

Основная часть проекта планировки.


Стадия	Лист	Листов
П	4	13

Основной чертеж. Чертеж границ зон планируемого размещения линейных объектов масштаб 1:1000

Взам. инв. №

Подпись и дата

Инв. № подл.

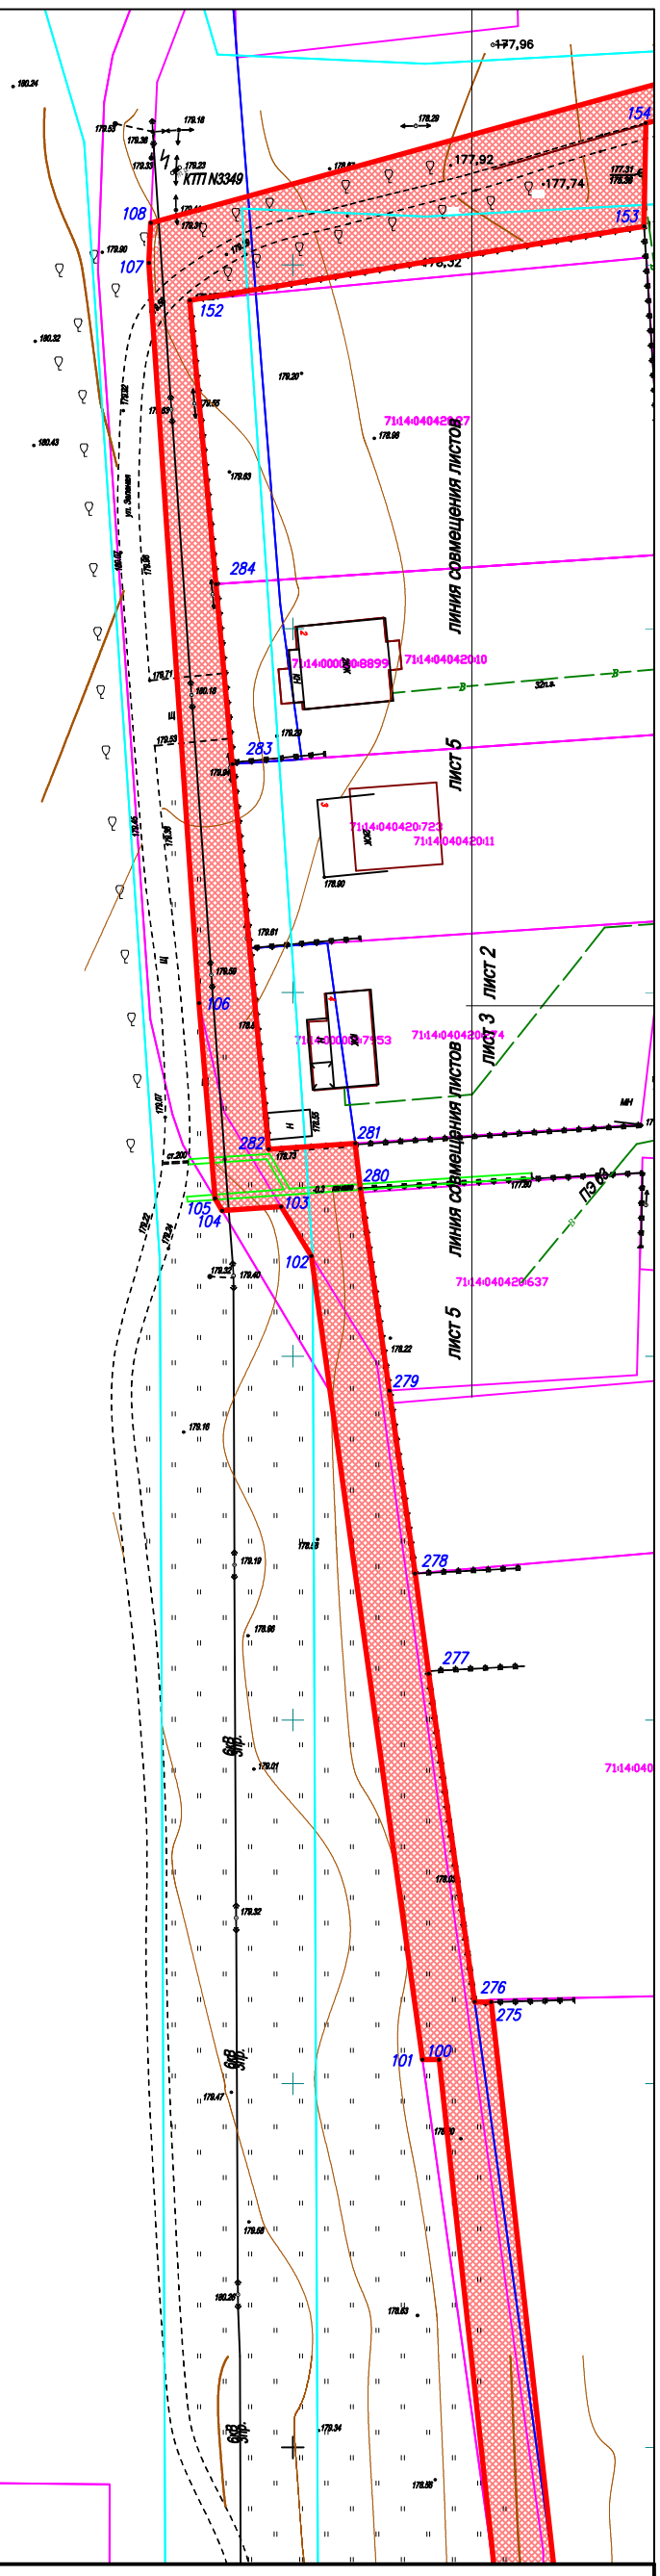

Взам. инв. №

Подпись и дата

Инв. № подл.

Условные обозначения:

- вновь образованный контур земельного участка
- вновь образованный контур части земельного участка
- границы земельных участков по сведениям ГКН
- границы кадастровых кварталов по сведениям ГКН
- границы ЗОУИТ по сведениям ГКН
- границы населенных пунктов по сведениям ГКН

Изм.	Кол.уч.	Лист	№док.	Подпись	Дата
Разработ.		Миронов			04.18
Н. контр.		Миронов			04.18
ГИП		Миронов			04.18

Проект планировки территории для линейного объекта

Газификация д.Нижняя Китаевка

Основная часть проекта планировки.

Стадия	Лист	Листов
П	5	13

Основной чертеж.Чертеж границ зон планируемого размещения линейных объектов масштаб 1:1000

1 Таблица координат поворотных точек территории проекта

Характеристики участка:

1. Категория земель – земли населенных пунктов.
2. Проектный вид разрешенного использования – для строительства газопровода.
3. Площадь земельного участка – 17827 м кв (1,7827 га)
4. Доступ к территории осуществляется с неразграниченных земель общего пользования.
5. Таблица координат:

Обозначение характерных точек границ	Координаты, м	
	x	y
1	2	3
Внешний контур		
1	741313.07	258174.40
2	741309.15	258183.59
3	741291.69	258174.67
4	741278.61	258168.38
5	741265.52	258162.71
6	741238.07	258156.51
7	741226.67	258155.88
8	741207.77	258157.03
9	741198.65	258158.48
10	741162.63	258161.22
11	741137.38	258162.20
12	741096.11	258162.80
13	741046.42	258162.14
14	741012.36	258161.26
15	740993.26	258160.98
16	740976.54	258161.62
17	740957.44	258163.02
18	740938.38	258164.19
19	740912.97	258166.49
20	740895.60	258167.78
21	740880.81	258169.25
22	740851.49	258173.52
23	740835.02	258174.28
24	740819.61	258175.49
25	740789.70	258179.09
26	740751.52	258182.42
27	740725.19	258186.24
28	740691.40	258191.53

29	740654.44	258195.12
30	740639.24	258196.31
31	740592.78	258201.33
32	740542.60	258207.63
33	740530.35	258210.85
34	740494.23	258217.59
35	740466.63	258220.19
36	740450.72	258222.11
37	740421.04	258218.12
38	740406.56	258216.06
39	740392.54	258212.73
40	740383.89	258207.90
41	740368.77	258193.80
42	740348.03	258171.27
43	740340.99	258164.45
44	740331.84	258173.71
45	740322.77	258186.94
46	740322.53	258187.56
47	740321.19	258196.50
48	740320.14	258206.47
49	740318.57	258221.06
50	740317.01	258233.10
51	740314.73	258252.75
52	740311.63	258279.42
53	740304.23	258278.49
54	740307.33	258253.80
55	740307.46	258252.76
56	740307.92	258252.56
57	740309.83	258251.56
58	740312.41	258229.22
59	740314.03	258215.97
60	740315.20	258206.68
61	740313.27	258206.36
62	740288.91	258202.59
63	740264.87	258199.11
64	740239.62	258195.11
65	740214.84	258191.04
66	740182.74	258185.94
67	740179.55	258205.86
68	740179.52	258234.93
69	740179.84	258247.31
70	740185.08	258252.02
71	740204.29	258254.90
72	740230.59	258257.70

73	740255.24	258254.80
74	740285.16	258256.76
75	740284.33	258268.71
76	740274.30	258267.77
77	740244.48	258264.91
78	740224.54	258263.16
79	740223.18	258264.16
80	740191.57	258260.21
81	740169.87	258257.02
82	740171.27	258152.56
83	740185.22	258152.75
84	740191.36	258110.29
85	740191.36	258097.61
86	740191.07	258029.40
87	740192.12	258024.67
88	740219.12	258051.22
89	740226.64	258050.69
90	740248.04	258049.19
91	740258.44	258046.69
92	740272.78	258042.61
93	740277.70	258040.79
94	740288.64	258037.69
95	740308.75	258034.54
96	740311.14	258034.54
97	740337.12	258029.59
98	740338.16	258034.52
99	740370.56	258034.49
100	740503.31	258020.11
101	740503.31	258017.83
102	740613.76	258002.55
103	740620.56	257998.38
104	740620.02	257990.28
105	740621.67	257989.30
106	740648.53	257987.11
107	740750.28	257980.20
108	740755.78	257980.46
109	740783.65	258081.91
110	740783.78	258138.71
111	740780.61	258142.16
112	740781.32	258165.11
113	740782.02	258174.45
114	740801.48	258173.68
115	740804.58	258173.54
116	740815.41	258172.62

117	740823.20	258171.34
118	740839.91	258169.87
119	740839.94	258171.08
120	740855.24	258169.60
121	740868.52	258168.85
122	740884.45	258167.61
123	740884.38	258166.39
124	740901.52	258164.82
125	740905.30	258164.72
126	740916.98	258164.06
127	740921.03	258163.74
128	740940.58	258161.99
129	740958.15	258160.08
130	740975.64	258158.04
131	740995.83	258157.04
132	741014.49	258156.05
133	741034.16	258155.00
134	741047.07	258154.95
135	741058.27	258154.81
136	741073.60	258154.39
137	741096.72	258152.11
138	741120.92	258151.51
139	741126.58	258151.82
140	741141.00	258151.15
141	741144.07	258150.77
142	741147.12	258150.69
143	741153.04	258150.51
144	741163.09	258150.81
145	741182.14	258151.25
146	741190.91	258151.70
147	741209.50	258154.03
148	741210.11	258145.33
149	741239.60	258146.57
150	741268.47	258152.91
151	741282.96	258159.20
1	741313.07	258174.40
Внутренний контур 1		
152	740745.15	257985.83
153	740755.32	258048.29
154	740769.50	258048.52
155	740771.04	258054.56
156	740772.04	258059.11
157	740772.31	258060.50
158	740772.79	258063.35

159	740773.23	258066.38
160	740773.58	258069.23
161	740774.16	258075.07
162	740774.45	258078.06
163	740774.61	258081.05
164	740774.76	258084.36
165	740774.89	258088.55
166	740775.08	258094.15
167	740775.22	258096.98
168	740775.42	258099.89
169	740775.68	258103.30
170	740776.03	258107.42
171	740776.21	258109.61
172	740776.48	258112.95
173	740776.68	258115.60
174	740777.04	258121.46
175	740777.36	258127.31
176	740777.63	258132.78
177	740777.87	258138.12
178	740778.09	258143.45
179	740778.17	258146.04
180	740778.17	258148.14
181	740778.15	258152.58
182	740778.00	258156.95
183	740777.95	258159.20
184	740778.05	258163.13
185	740778.16	258165.28
186	740778.30	258167.53
187	740778.47	258169.51
188	740778.50	258175.60
189	740768.94	258178.69
190	740751.62	258180.50
191	740724.66	258182.92
192	740717.45	258183.70
193	740709.24	258184.64
194	740709.23	258184.58
195	740709.15	258184.59
196	740690.41	258185.85
197	740688.59	258185.94
198	740680.27	258186.63
199	740678.14	258186.81
200	740678.17	258187.21
201	740672.75	258187.69
202	740672.79	258188.65

203	740665.72	258189.78
204	740665.64	258189.79
205	740649.83	258191.35
206	740649.16	258191.46
207	740649.13	258192.16
208	740623.75	258193.80
209	740616.42	258195.51
210	740616.40	258195.51
211	740600.57	258196.04
212	740592.35	258195.56
213	740572.42	258197.34
214	740568.73	258201.01
215	740551.53	258204.12
216	740546.45	258204.67
217	740543.09	258204.66
218	740540.12	258205.26
219	740534.00	258207.42
220	740526.21	258209.09
221	740513.16	258211.16
222	740512.09	258211.15
223	740512.19	258212.39
224	740501.05	258212.61
225	740501.06	258213.01
226	740501.14	258213.92
227	740501.10	258213.93
228	740501.10	258214.02
229	740494.17	258215.00
230	740481.41	258216.43
231	740467.80	258217.93
232	740452.70	258218.46
233	740452.70	258218.47
234	740445.43	258218.36
235	740436.94	258217.70
236	740436.89	258216.89
237	740436.80	258216.90
238	740432.65	258216.36
239	740424.81	258215.35
240	740422.06	258215.00
241	740422.06	258215.00
242	740414.48	258211.70
243	740404.23	258211.34
244	740396.96	258211.20
245	740396.95	258211.08
246	740396.88	258211.08

247	740396.87	258209.74
248	740396.85	258209.42
249	740393.87	258209.29
250	740393.55	258209.28
251	740390.64	258208.77
252	740390.42	258208.55
253	740384.89	258207.99
254	740384.99	258203.01
255	740382.42	258200.39
256	740370.94	258187.10
257	740352.03	258165.75
258	740349.17	258163.43
259	740324.47	258138.64
260	740310.07	258121.94
261	740289.55	258104.21
262	740285.63	258099.92
263	740285.72	258099.76
264	740277.27	258090.59
265	740270.16	258093.34
266	740231.97	258057.79
267	740273.15	258051.33
268	740274.72	258050.01
269	740274.64	258049.33
270	740303.19	258044.20
271	740321.16	258040.87
272	740330.92	258038.91
273	740332.54	258046.54
274	740431.85	258036.08
275	740511.22	258027.27
276	740511.25	258025.00
277	740556.38	258018.67
278	740570.12	258016.81
279	740595.26	258013.27
280	740623.06	258009.28
281	740629.26	258008.58
282	740628.46	257996.67
283	740681.40	257991.68
284	740706.14	257989.43
152	740745.15	257985.83
Внутренний контур 2		
285	740331.30	258154.58
286	740321.82	258164.53
287	740320.53	258168.39
288	740318.37	258180.37

289	740318.20	258180.34
290	740318.14	258180.69
291	740317.47	258183.78
292	740315.03	258198.61
293	740265.62	258191.40
294	740241.55	258188.36
295	740215.67	258184.70
296	740191.02	258180.85
297	740191.12	258179.59
298	740195.72	258150.10
299	740200.82	258117.86
300	740196.22	258108.24
301	740199.37	258051.14
302	740211.85	258051.47
303	740232.45	258068.65
304	740250.74	258086.77
305	740264.39	258096.52
306	740270.46	258101.78
307	740276.98	258099.15
308	740306.27	258126.82
285	740331.30	258154.58