

# Утверждена


(наименование документа об утверждении включая наименование органов государственной власти или органов местного

самоуправления, принявших решение об утверждении схемы или подписавших соглашение о перераспределении земельных участков)

от \_\_\_\_\_ № \_\_\_\_\_

## СХЕМА РАСПОЛОЖЕНИЯ ЗЕМЕЛЬНЫХ УЧАСТКОВ НА КАДАСТРОВОМ ПЛАНЕ ТЕРРИТОРИИ

Условный номер земельного участка -		
Площадь земельного участка 2323 м <sup>2</sup>		
Обозначение характерных точек границ	Координаты, м (Местная система координат Тульской области МСК-71.1)	
	X	Y
1	2	3
1	743579.59	256186.76
2	743587.96	256202.21
3	743551.79	256216.48
4	743534.92	256223.03
5	743541.06	256239.78
6	743547.53	256237.07
7	743551.21	256245.66
8	743553.86	256257.69
9	743536.38	256255.66
10	743521.00	256254.43
11	743516.57	256251.01
12	743507.64	256225.46
13	743505.01	256217.80
14	743528.10	256207.21
15	743531.30	256205.92

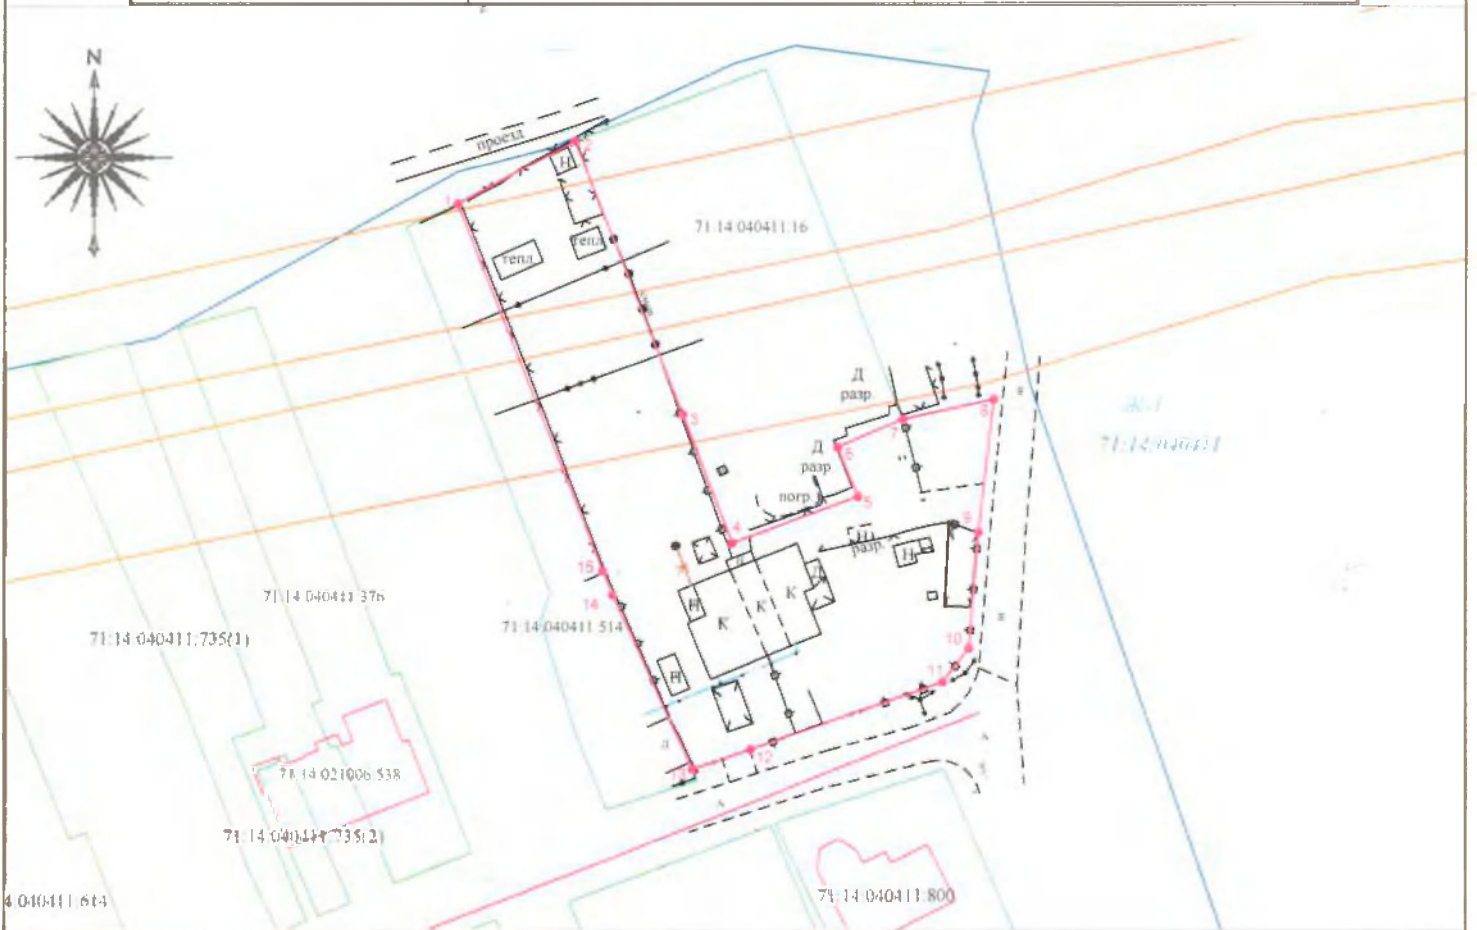

М 1:1000

### Условные обозначения:

— Граница образуемого земельного участка;

— Граница земельного участка по сведениям ЕГРН;

— Граница кадастрового квартала;

— Граница ЗОУИТ;

71:14:040411 - Кадастровый номер кадастрового квартала;

ЖЗ - Территориальная зона.

1● - Характерная точка границы земельного участка