УТВЕРЖДЕНО:

_____

_____

_____

ООО «ТулЗемПроект»
ИНН 7103518527 КПП 710301001
ОГРН 1137154023621
300012, г.Тула, проспект Ленина, 85
тел./факс. (4872) 717-017
e-mail: tulzemproekt@mail.ru
www.tzp71.ru

Проект межевания территории квартала, ограниченного улицей Кольцевая в Привокзальном районе города Тулы

Утверждаемая часть

Том 1

Шифр: 4284-Т1-ПМТ

г. Тула

2024

ООО «ТулЗемПроект»
ИНН 7103518527 КПП 710301001
ОГРН 1137154023621
300012, г.Тула, проспект Ленина, 85
тел./факс. (4872) 717-017
e-mail: tulzemproekt@mail.ru
www.tzp71.ru

Проект межевания территории квартала, ограниченного улицей Кольцевая в Привокзальном районе города Тулы

Утверждаемая часть

Том 1

Шифр: 4284-Т1-ПМТ

Ген.директор Т.Ю.Власова

Кад.инженер В.В.Пашинова

г. Тула

2024

Состав документации по планировке территории

Шифр	Наименование	Примечание
4284-Т1-ПМТ	Основная часть (текстовые и графические материалы)	Том 1
4284-Т2-МО	Материалы по обоснованию	Том 2

Согласовано

Взам. инв. №

Подп. и дата

Инв. № подл.

Изм.	Кол.уч	Лист	№док.	Подп.	Дата	4284-Т1-ПМТ		
Ген.директор		Власова			09.2024	Проект межевания территории	Стадия	Лист	Листов
Разработал		Пашинова			09.2024		П	1	21
							ООО «ТулЗемПроект»		

Список исполнителей проекта

№ п/п	Должность	Ф.И.О.	Подпись
1	Ген.директор	Власова Т.Ю.	
2	Кадастровый инженер	Пашинова В.В.	

Технические решения, принятые в проекте, соответствуют требованиям градостроительных, экологических, санитарно-гигиенических, противопожарных и других норм, действующих на территории Российской Федерации

Ген.директор _____ Т.Ю.Власова

Взам. инв. №

Подп. и дата

Инв. № подл.

Содержание тома 1

№ п/п	Шифр	Наименование	№ листов
1	4284-Т1-ПМТ/1	Часть 1. Положение о размещении образуемых и изменяемых земельных участков	4
2	4284-Т1-ПМТ/2	Часть 2. Графические материалы	8
3	4284-Т1-ПМТ/3	Часть 3. Ведомости координат поворотных точек границ образуемых и изменяемых земельных участков	11
4	4284-Т1-ПМТ/4	Часть 4. Таблица площадей образуемых земельных участков	15
5	4284-Т1-ПМТ/5	Часть 5. Ведомости координат поворотных точек проектируемой красной линии	17
6	4284-Т1-ПМТ/6	Часть 6. Описание местоположения границ территории проекта межевания в виде координат поворотных точек	20

Часть 1. Положение о размещении образуемых и изменяемых земельных участков

Положение о размещении образуемых и изменяемых земельных участков

Проект межевания территории квартала, ограниченного улицей Кольцевая в Привокзальном районе города Тулы, подготовлен на основании Постановления Администрации города Тулы №394 от 21.08.2024г. "О подготовке проекта межевания территории квартала, ограниченного улицей Кольцевая в Привокзальном районе города Тулы," в целях уточнения местоположения границ образуемых земельных участков, а также линии градостроительного регулирования (красной линии) на основании исходных данных и документов:

- сведений государственного кадастра недвижимости предоставленные филиалом ФГБУ "ФКП Росреестра" по Тульской области в виде кадастрового плана территории 71:30:020505;

- сведений информационной системы обеспечения градостроительной деятельности, предоставленные администрацией города Тулы.

В основу разработки проекта положены следующие нормативно-правовые документы по градостроительному и планировочному решению территории:

- Градостроительный кодекс Российской Федерации от 29.12.2004 N 190-ФЗ (ред. от 25.12.2023) (с изм. и доп., вступ. в силу с 01.05.2024);

- Генеральный план муниципального образования город Тула, утвержденный решением Тульской городской Думы от 23.12.2016 №33/838(в редакции решений Тульской городской Думы от 25.10.2017 №43/1058, от 12.12.2017 №45/1112, №45/1113, от 31.01.2018 №47/1153, 28.02.2018 №48/1193, 48/1214, от 28.03.2018 №49/1223, №49/1225, от 30.05.2018 №52/1283, 52/1285, от 31.08.2018 №56/1362, от 26.09.2018 №57/1370, №57/1371, №57/1372, №57/1374, №57/1376, №57/1378, №57/1380, №57/1382, от 28.11.2018 №59/1437, №59/1438, от 26.12.2018 №61/1466, №61/1468, от 30.10.2019 №3/22, от 25.12.2019 №6/90, от 23.06.2020 №11/219, от 15.07.2020 №12/237, 12/239, от

23.09.2020 №14/282, от 28.10.2020 №15/324, от 27.01.2021 №19/401, от 28.07.2021 №:25/539, от 30.03.2022 № 34/747, от 26.06.2024 №63/1374);

- Правила землепользования и застройки муниципального образования город Тула, утвержденные постановлением администрации г. Тулы от 12.10.2023 N553;

- Нормативы градостроительного проектирования муниципального образования город Тула, утвержденные решением Тульской городской Думы от 23.12.2015 № 19/503;

- Постановление администрации города Тулы от 29.08.2013 №2829 "Об утверждении Положения о порядке установления линий градостроительного регулирования в городе Туле";

- Постановление администрации города Тулы от 13.10.2014 №3204 "Об утверждении Проекта линий градостроительного регулирования в городе Туле";

- Постановление Администрации города Тулы от 16 июня 2016 г. №2693 "О внесении изменений в постановление администрации города Тулы от 13.10.2014 №3204"

- СП 42.13330.2016 «Градостроительство. Планировка и застройка городских и сельских поселений» (актуализированная редакция СНиП 2.07.01-89*);

Сведения о формируемых земельных участках

№ п/п	Обозначение земельного участка	Состав земельного участка	Площадь, кв.м.
1	:ЗУ1	Состоит из земельного участка с кадастровым номером 71:30:020505:231 площадью 930кв.м земель государственной собственности площадью 299кв.м. Способ образования: перераспределение с землями государственной собственности	1229
2	:ЗУ2	Состоит из земельного участка с кадастровым номером 71:30:020505:155 площадью 1100кв.м земель государственной собственности площадью 76кв.м. Способ образования: перераспределение с землями государственной собственности	1176

3	:ЗУ3	Состоит из земельного участка с кадастровым номером 71:30:020505:1660 площадью 525кв.м земель государственной собственности площадью 11кв.м. Способ образования: перераспределение с землями государственной собственности	536
4	:ЗУ4	Состоит из земель государственной собственности площадью 940кв.м. Способ образования: образование из земель государственной собственности	940

Доступ к образуемым земельным участкам будет осуществляться через земли общего пользования (проезды).

Часть 2. Графические материалы

Проект межевания территории квартала, ограниченного улицей Кольцевая в Привокзальном районе города Тулы

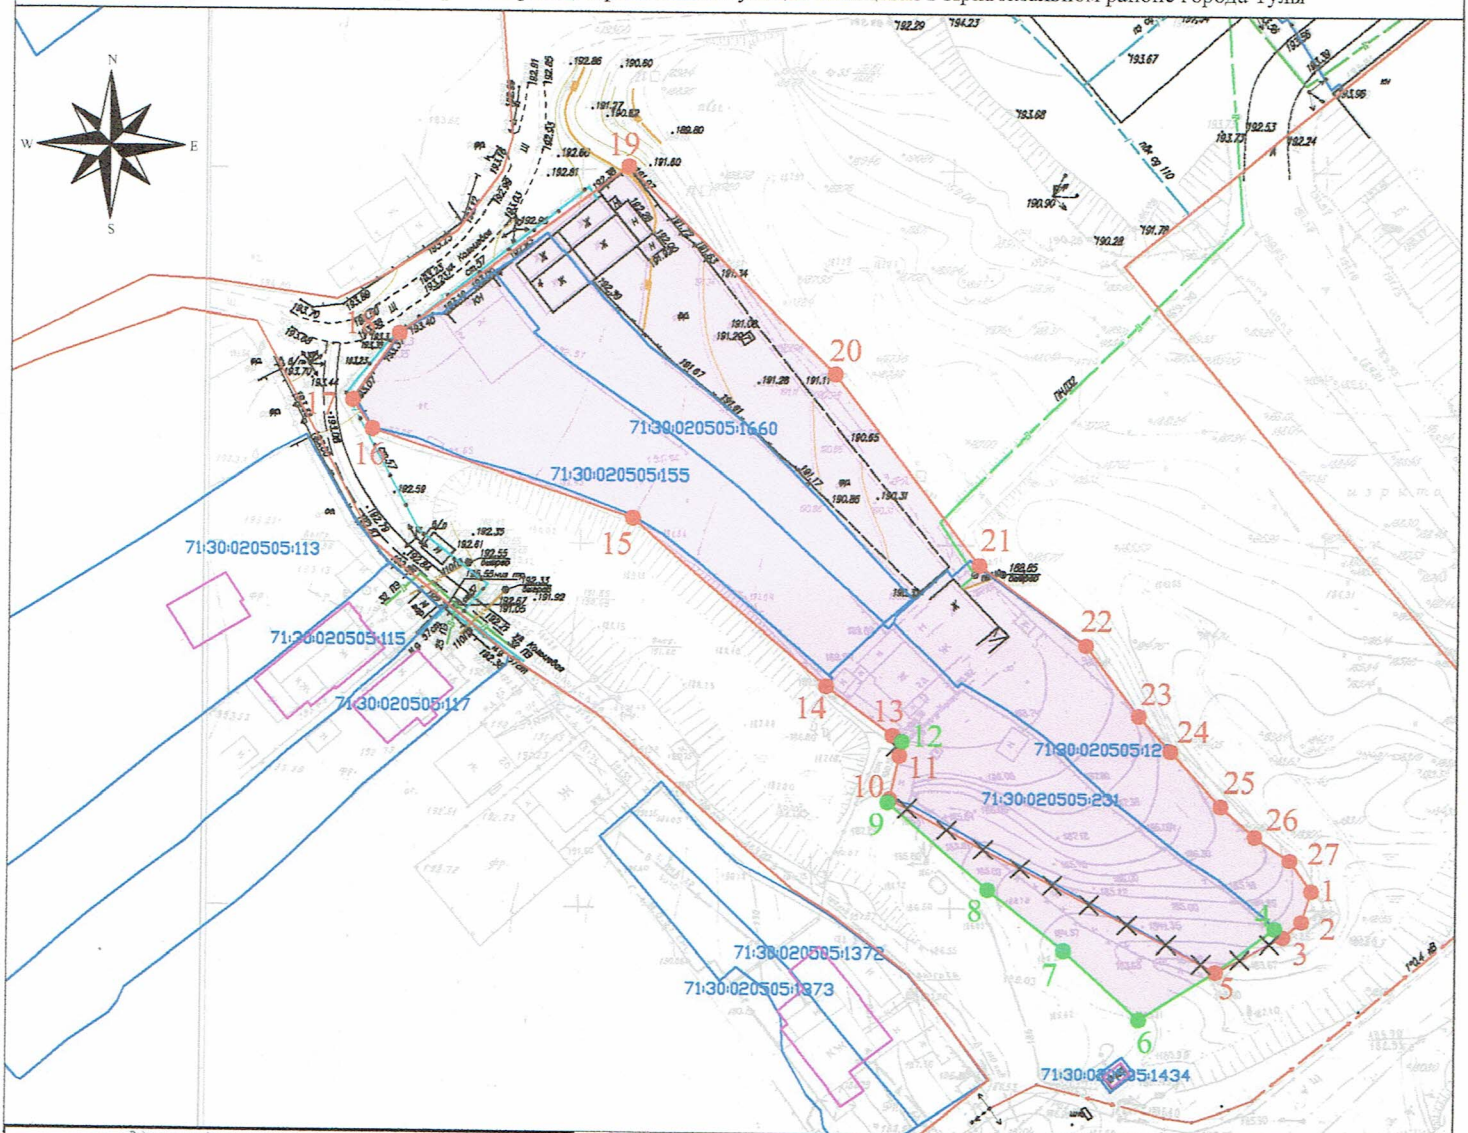

Ведомость координат поворотных точек проектной красной линии

Обозначение характерных точек границы	Статус точки границы	Координаты, м		Метод определения координат и ср. квадр. погрешность положения характерной точки (Mt), м	Описание закрепления точки
		X	Y		
1	Существующая	743913.90	257586.92	Картографический метод, Mt=0,1 м	-
2	Существующая	743908.64	257585.60	Картографический метод, Mt=0,1 м	-
3	Существующая	743906.44	257583.14	Картографический метод, Mt=0,1 м	-
4	Новая	743907.59	257582.06	Картографический метод, Mt=0,1 м	-
5	Существующая	743901.60	257574.93	Картографический метод, Mt=0,1 м	-
6	Новая	742994.96	257565.59	Картографический метод, Mt=0,1 м	-
7	Новая	743004.36	257553.31	Картографический метод, Mt=0,1 м	-
8	Новая	743012.81	257542.92	Картографический метод, Mt=0,1 м	-
9	Новая	743025.63	257529.28	Картографический метод, Mt=0,1 м	-
10	Существующая	743025.46	257529.50	Картографический метод, Mt=0,1 м	-
11	Существующая	743031.38	257530.72	Картографический метод, Mt=0,1 м	-
12	Новая	743043.32	257531.11	Картографический метод, Mt=0,1 м	-
13	Существующая	743054.19	257529.80	Картографический метод, Mt=0,1 м	-
14	Существующая	743040.92	257529.75	Картографический метод, Mt=0,1 м	-
15	Существующая	743064.60	257494.26	Картографический метод, Mt=0,1 м	-
16	Существующая	743075.54	257458.78	Картографический метод, Mt=0,1 м	-
17	Существующая	743079.43	257436.10	Картографический метод, Mt=0,1 м	-
18	Существующая	743082.60	257462.35	Картографический метод, Mt=0,1 м	-
19	Существующая	743111.51	257194.30	Картографический метод, Mt=0,1 м	-
20	Существующая	743089.54	257521.65	Картографический метод, Mt=0,1 м	-
21	Существующая	743057.89	257541.46	Картографический метод, Mt=0,1 м	-
22	Существующая	743046.84	257555.97	Картографический метод, Mt=0,1 м	-
23	Существующая	743037.13	257568.28	Картографический метод, Mt=0,1 м	-
24	Существующая	743032.24	257567.58	Картографический метод, Mt=0,1 м	-
25	Существующая	743021.77	257574.46	Картографический метод, Mt=0,1 м	-
26	Существующая	743020.56	257579.12	Картографический метод, Mt=0,1 м	-
27	Существующая	743017.81	257588.94	Картографический метод, Mt=0,1 м	-
1	Существующая	743012.90	257586.92	Картографический метод, Mt=0,1 м	-

Условные обозначения:

- 71:30:020215:75 — *Границы земельных участков согласно сведениям ЕГРН*
- *Границы объектов капитального строительства согласно сведениям ЕГРН*
- *Границы проектируемой красной линии*
- *Границы существующей красной линии*
- *Границы изменяемой красной линии*
- 1 — *Обозначение поворотных точек проектной красной линии*
- 1 — *Обозначение поворотных точек существующей красной линии*
- *Территория проектирования*

Дог.№ 4284

Изм	Кол.уч	Лист	№чок.	Подп.	Дата
Директор		Власова			09.24
Гл.спец.					
Вед.инж.					
Инженер		Пашинова			09.24
Заказчик работ					

Проект межевания территории квартала, ограниченного улицей Кольцевая в Привокзальном районе города Тулы

Чертеж красных линий
Масштаб 1:1000

Стадия	Лист	Листов
ПМТ	1	1

ООО "ТулЗемПроект"

Проект межевания территории квартала, ограниченного улицей Кольцевая в Привокзальном районе города Тулы

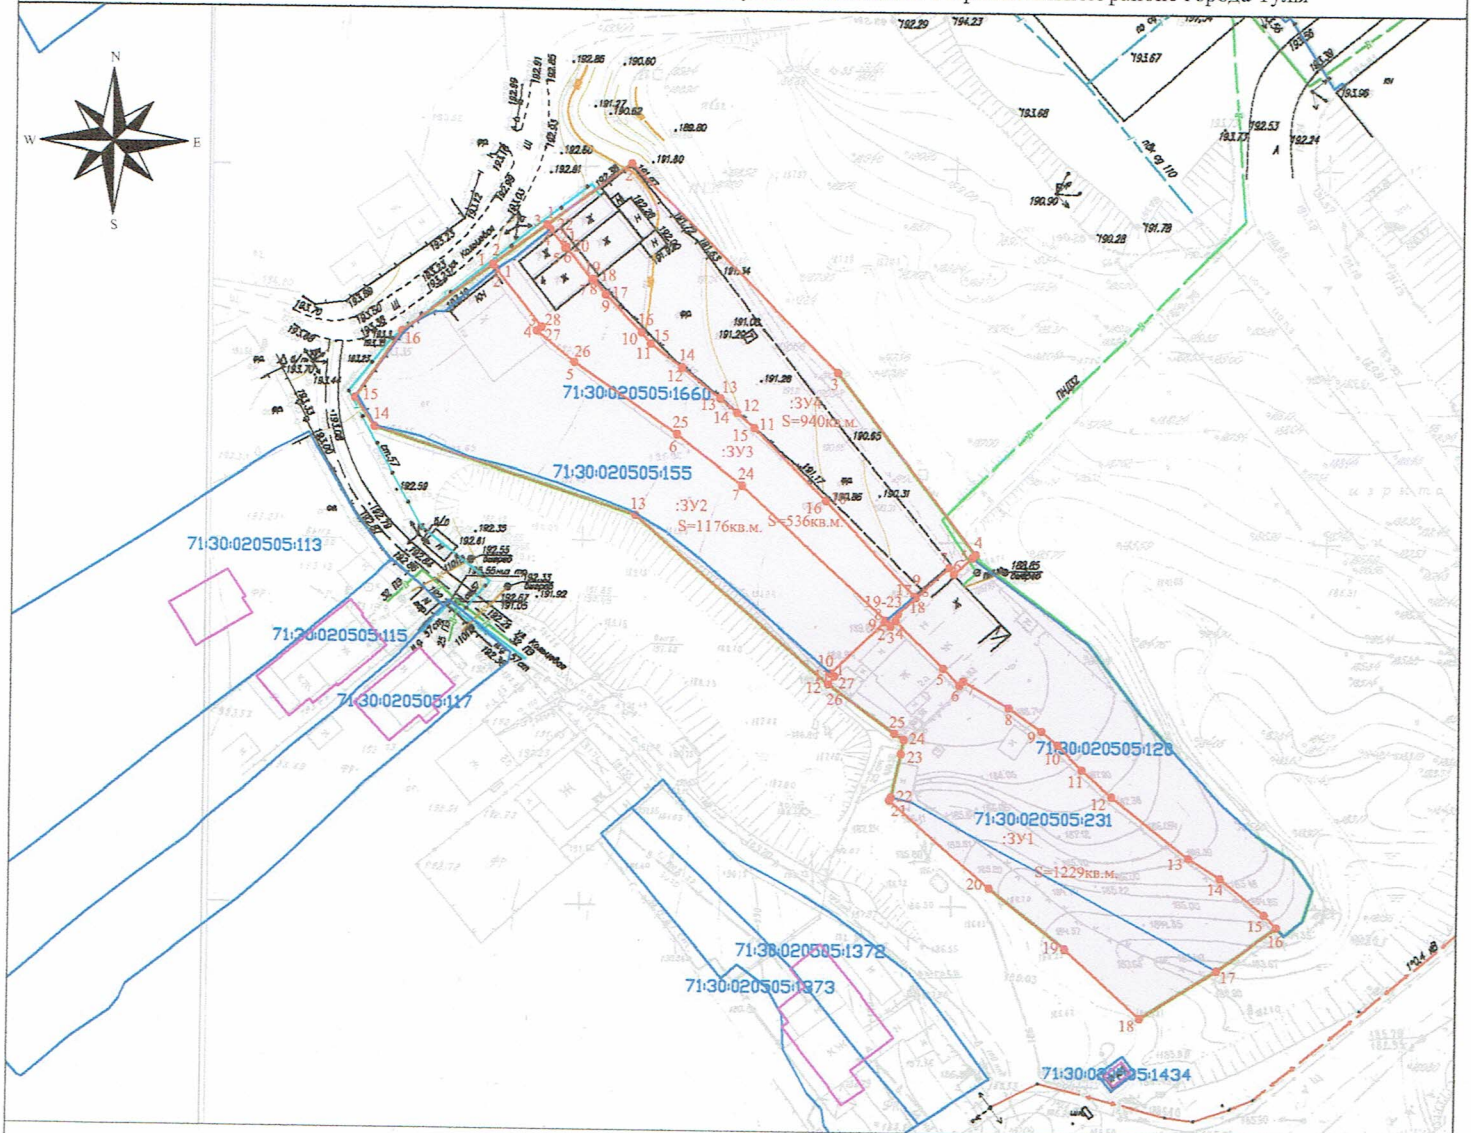

Сведения о формируемых земельных участках

№ п/п	Обозначение земельного участка	Состав земельного участка	Площадь, кв.м.
1	:ЗУ1	Состоит из земельного участка с кадастровым номером 71:30:020505:231 площадью 930кв.м земель государственной собственности площадью 299кв.м. Способ образования: перераспределение с землями государственной собственности	1229
2	:ЗУ2	Состоит из земельного участка с кадастровым номером 71:30:020505:155 площадью 1100кв.м земель государственной собственности площадью 76кв.м. Способ образования: перераспределение с землями государственной собственности	1176
3	:ЗУ3	Состоит из земельного участка с кадастровым номером 71:30:020505:1660 площадью 525кв.м земель государственной собственности площадью 11кв.м. Способ образования: перераспределение с землями государственной собственности	536
4	:ЗУ4	Состоит из земель государственной собственности площадью 940кв.м. Способ образования: образование из земель государственной собственности	940

Условные обозначения:

- *Границы земельных участков согласно сведениям ЕГРН*
- *Границы объектов капитального строительства согласно сведениям ЕГРН*
- *Границы проектируемой красной линии*
- *Границы образуемых и изменяемых земельных участков*
- *Обозначение поворотных точек образуемых и изменяемых земельных участков*
- *Территория проектирования*

Дог.№ 4284						
Изм	Кол.уч	Лист	№док.	Подп.	Дата	
Директор		Власова			09.24	
Гл.спец.						
Вед.инж.						
Инженер		Пашинова			09.24	
Заказчик работ						

Проект межевания территории квартала, ограниченного улицей Кольцевая в Привокзальном районе города Тулы

Чертеж межевания территории
Масштаб 1:1000

Стадия	Лист	Листов
ПМТ	1	1

ООО "ТулЗемПроект"

Часть 3. Ведомости координат поворотных точек границ образуемых земельных участков

Ведомости координат поворотных точек границ образуемых земельных участков

Ведомость координат поворотных точек границ образуемого земельного участка :ЗУ1

Адрес (местоположение) земельного участка:
обл.Тульская, г.Тула, р-н Привокзальный, ул.Кольцевая, дом 2-а

Обозначение характерных точек границ	Координаты, м		Метод определения координат и ср. квадр. погрешность положения характерной точки (Mt), м	Описание закрепления точки
	X, м	Y, м		
1	743042.50	257521.07	Картометрический метод, Mt=0,1, м	-
2	743049.54	257528.37	Картометрический метод, Mt=0,1, м	-
3	743048.95	257529.17	Картометрический метод, Mt=0,1, м	-
4	743049.74	257529.84	Картометрический метод, Mt=0,1, м	-
5	743043.30	257536.35	Картометрический метод, Mt=0,1, м	-
6	743040.97	257538.60	Картометрический метод, Mt=0,1, м	-
7	743041.53	257539.17	Картометрический метод, Mt=0,1, м	-
8	743037.89	257545.34	Картометрический метод, Mt=0,1, м	-
9	743034.68	257549.82	Картометрический метод, Mt=0,1, м	-
10	743032.80	257552.06	Картометрический метод, Mt=0,1, м	-
11	743029.45	257555.33	Картометрический метод, Mt=0,1, м	-
12	743025.80	257559.47	Картометрический метод, Mt=0,1, м	-
13	743017.35	257569.94	Картометрический метод, Mt=0,1, м	-
14	743014.47	257574.27	Картометрический метод, Mt=0,1, м	-
15	743009.37	257580.36	Картометрический метод, Mt=0,1, м	-
16	743007.59	257582.06	Картометрический метод, Mt=0,1, м	-
17	743001.60	257573.93	Картометрический метод, Mt=0,1, м	-
18	742994.96	257563.59	Картометрический метод, Mt=0,1, м	-
19	743004.36	257553.31	Картометрический метод, Mt=0,1, м	-
20	743012.81	257542.92	Картометрический метод, Mt=0,1, м	-
21	743025.03	257529.28	Картометрический метод, Mt=0,1, м	-
22	743025.46	257529.50	Картометрический метод, Mt=0,1, м	-
23	743031.38	257530.72	Картометрический метод, Mt=0,1, м	-
24	743033.32	257531.11	Картометрический метод, Mt=0,1, м	-
25	743034.19	257529.80	Картометрический метод, Mt=0,1, м	-
26	743040.93	257520.76	Картометрический метод, Mt=0,1, м	-
27	743042.06	257521.63	Картометрический метод, Mt=0,1, м	-
1	743042.50	257521.07	Картометрический метод, Mt=0,1, м	-

Ведомость координат поворотных точек границ образуемого земельного участка :ЗУ2

Адрес (местоположение) земельного участка:
обл.Тульская, г.Тула, р-н Привокзальный, ул.Кольцевая, дом 8

Обозначение характерных точек границ	Координаты, м		Метод определения координат и ср. квадр. погрешность положения характерной точки (Mt), м	Описание закрепления точки
	X, м	Y, м		
1	743097.64	257474.56	Картометрический метод, Mt=0,1, м	-
2	743096.97	257475.04	Картометрический метод, Mt=0,1, м	-
3	743089.36	257481.26	Картометрический метод, Mt=0,1, м	-
4	743088.80	257480.66	Картометрический метод, Mt=0,1, м	-

5	743084.63	257485.79	Картометрический метод, Mt=0,1, м	-
6	743074.98	257499.88	Картометрический метод, Mt=0,1, м	-
7	743068.14	257508.76	Картометрический метод, Mt=0,1, м	-
8	743049.78	257528.55	Картометрический метод, Mt=0,1, м	-
9	743049.54	257528.37	Картометрический метод, Mt=0,1, м	-
10	743042.50	257521.07	Картометрический метод, Mt=0,1, м	-
11	743042.06	257521.63	Картометрический метод, Mt=0,1, м	-
12	743040.93	257520.76	Картометрический метод, Mt=0,1, м	-
13	743064.00	257494.26	Картометрический метод, Mt=0,1, м	-
14	743075.54	257458.78	Картометрический метод, Mt=0,1, м	-
15	743079.45	257456.10	Картометрический метод, Mt=0,1, м	-
16	743088.60	257462.35	Картометрический метод, Mt=0,1, м	-
1	743097.64	257474.56	Картометрический метод, Mt=0,1, м	-

Ведомость координат поворотных точек границ образуемого земельного участка :ЗУ3

Адрес (местоположение) земельного участка:
Тульская область, г.Тула, ул.Кольцевая, д. 6

Обозначение характерных точек границ	Координаты, м		Метод определения координат и ср. квадр. погрешность положения характерной точки (Mt), м	Описание закрепления точки
	X, м	Y, м		
1	743096.97	257475.04	Картометрический метод, Mt=0,1, м	-
2	743097.64	257474.56	Картометрический метод, Mt=0,1, м	-
3	743103.05	257481.87	Картометрический метод, Mt=0,1, м	-
4	743102.40	257482.35	Картометрический метод, Mt=0,1, м	-
5	743099.90	257484.35	Картометрический метод, Mt=0,1, м	-
6	743100.05	257484.54	Картометрический метод, Mt=0,1, м	-
7	743095.63	257488.09	Картометрический метод, Mt=0,1, м	-
8	743095.77	257488.27	Картометрический метод, Mt=0,1, м	-
9	743093.71	257489.90	Картометрический метод, Mt=0,1, м	-
10	743088.72	257494.85	Картометрический метод, Mt=0,1, м	-
11	743087.24	257496.13	Картометрический метод, Mt=0,1, м	-
12	743084.03	257500.47	Картометрический метод, Mt=0,1, м	-
13	743079.92	257505.56	Картометрический метод, Mt=0,1, м	-
14	743077.92	257507.99	Картометрический метод, Mt=0,1, м	-
15	743075.86	257510.38	Картометрический метод, Mt=0,1, м	-
16	743066.12	257520.18	Картометрический метод, Mt=0,1, м	-
17	743053.16	257532.39	Картометрический метод, Mt=0,1, м	-
18	743052.96	257532.57	Картометрический метод, Mt=0,1, м	-
19	743050.70	257530.16	Картометрический метод, Mt=0,1, м	-
20	743049.74	257529.84	Картометрический метод, Mt=0,1, м	-
21	743048.95	257529.17	Картометрический метод, Mt=0,1, м	-
22	743049.54	257528.37	Картометрический метод, Mt=0,1, м	-
23	743049.78	257528.55	Картометрический метод, Mt=0,1, м	-
24	743068.14	257508.76	Картометрический метод, Mt=0,1, м	-
25	743074.98	257499.88	Картометрический метод, Mt=0,1, м	-
26	743084.63	257485.79	Картометрический метод, Mt=0,1, м	-
27	743088.80	257480.66	Картометрический метод, Mt=0,1, м	-
28	743089.36	257481.26	Картометрический метод, Mt=0,1, м	-
1	743096.97	257475.04	Картометрический метод, Mt=0,1, м	-

Ведомость координат поворотных точек границ

образуемого земельного участка :ЗУ4

Адрес (местоположение) земельного участка:
обл.Тульская, г.Тула, р-н Привокзальный, ул.Кольцевая, дом 4

Обозначение характерных точек границ	Координаты, м		Метод определения координат и ср. квадр. погрешность положения характерной точки (Mt), м	Описание закрепления точки
	X, м	Y, м		
1	743103.05	257481.87	Картометрический метод, Mt=0,1, м	-
2	743111.51	257493.30	Картометрический метод, Mt=0,1, м	-
3	743083.54	257521.65	Картометрический метод, Mt=0,1, м	-
4	743058.96	257540.63	Картометрический метод, Mt=0,1, м	-
5	743058.52	257540.20	Картометрический метод, Mt=0,1, м	-
6	743056.26	257537.70	Картометрический метод, Mt=0,1, м	-
7	743057.17	257537.06	Картометрический метод, Mt=0,1, м	-
8	743052.96	257532.57	Картометрический метод, Mt=0,1, м	-
9	743053.16	257532.39	Картометрический метод, Mt=0,1, м	-
10	743066.12	257520.18	Картометрический метод, Mt=0,1, м	-
11	743075.86	257510.38	Картометрический метод, Mt=0,1, м	-
12	743077.92	257507.99	Картометрический метод, Mt=0,1, м	-
13	743079.92	257505.56	Картометрический метод, Mt=0,1, м	-
14	743084.03	257500.47	Картометрический метод, Mt=0,1, м	-
15	743087.24	257496.13	Картометрический метод, Mt=0,1, м	-
16	743088.72	257494.85	Картометрический метод, Mt=0,1, м	-
17	743093.71	257489.90	Картометрический метод, Mt=0,1, м	-
18	743095.77	257488.27	Картометрический метод, Mt=0,1, м	-
19	743095.63	257488.09	Картометрический метод, Mt=0,1, м	-
20	743100.05	257484.54	Картометрический метод, Mt=0,1, м	-
21	743099.90	257484.35	Картометрический метод, Mt=0,1, м	-
22	743102.40	257482.35	Картометрический метод, Mt=0,1, м	-
1	743103.05	257481.87	Картометрический метод, Mt=0,1, м	-

Часть 4. Таблица площадей образуемых земельных участков

Таблица площадей образуемых земельных участков

№ п/п	Обозначение земельного участка	Кадастровый квартал Местоположение (адрес)	Категория земель	Площадь, кв.м.	Разрешенное использование
1	:ЗУ1	71:30:020505 обл.Тульская, г.Тула, р-н Привокзальный, ул.Кольцевая, дом 2-а	Земли населенных пунктов	1229	для индивидуального жилищного строительства
2	:ЗУ2	71:30:020505 обл.Тульская, г.Тула, р-н Привокзальный, ул.Кольцевая, дом 8	Земли населенных пунктов	1176	для индивидуального жилищного строительства
3	:ЗУ3	71:30:020505 Тульская область, г.Тула, ул.Кольцевая, д.6	Земли населенных пунктов	536	для индивидуального жилищного строительства
4	:ЗУ4	71:30:020505 обл.Тульская, г.Тула, р-н Привокзальный, ул.Кольцевая, дом 4	Земли населенных пунктов	940	для индивидуального жилищного строительства

Часть 5. Ведомости координат поворотных точек проектируемой красной линии

Ведомости координат поворотных точек проектируемой красной линии

Обозначение характерных точек границ	Статус точки границы	Координаты, м		Метод определения координат и ср. квадр. погрешность положения характерной точки (Mt), м	Описание закрепления точки
		X, м	Y, м		
1	Существующая	743012.90	257586.92	Картометрический метод, Mt=0,1, м	-
2	Существующая	743008.64	257585.60	Картометрический метод, Mt=0,1, м	-
3	Существующая	743006.44	257583.14	Картометрический метод, Mt=0,1, м	-
4	Новая	743007.59	257582.06	Картометрический метод, Mt=0,1, м	-
5	Существующая	743001.60	257573.93	Картометрический метод, Mt=0,1, м	-
6	Новая	742994.96	257563.59	Картометрический метод, Mt=0,1, м	-
7	Новая	743004.36	257553.31	Картометрический метод, Mt=0,1, м	-
8	Новая	743012.81	257542.92	Картометрический метод, Mt=0,1, м	-
9	Новая	743025.03	257529.28	Картометрический метод, Mt=0,1, м	-
10	Существующая	743025.46	257529.50	Картометрический метод, Mt=0,1, м	-
11	Существующая	743031.38	257530.72	Картометрический метод, Mt=0,1, м	-
12	Новая	743033.32	257531.11	Картометрический метод, Mt=0,1, м	-
13	Существующая	743034.19	257529.80	Картометрический метод, Mt=0,1, м	-
14	Существующая	743040.92	257520.73	Картометрический метод, Mt=0,1, м	-
15	Существующая	743064.00	257494.26	Картометрический метод, Mt=0,1, м	-
16	Существующая	743075.54	257458.78	Картометрический метод, Mt=0,1, м	-
17	Существующая	743079.45	257456.10	Картометрический метод, Mt=0,1, м	-
18	Существующая	743088.60	257462.35	Картометрический метод, Mt=0,1, м	-
19	Существующая	743111.51	257493.30	Картометрический метод, Mt=0,1, м	-
20	Существующая	743083.54	257521.65	Картометрический метод, Mt=0,1, м	-
21	Существующая	743057.89	257541.46	Картометрический метод, Mt=0,1, м	-
22	Существующая	743046.84	257555.97	Картометрический метод, Mt=0,1, м	-
23	Существующая	743037.13	257563.28	Картометрический метод, Mt=0,1, м	-
24	Существующая	743032.24	257567.58	Картометрический метод, Mt=0,1, м	-
25	Существующая	743024.77	257574.46	Картометрический метод, Mt=0,1, м	-
26	Существующая	743020.66	257579.12	Картометрический метод,	-

				Mt=0,1, м	
27	Существующая	743017.31	257583.94	Картометрический метод, Mt=0,1, м	-
1	Существующая	743012.90	257586.92	Картометрический метод, Mt=0,1, м	-

Часть 6. Описание местоположения границ территории проекта межевания в виде координат поворотных точек

6 Описание местоположения границ территории проекта межевания в виде координат поворотных точек

Обозначение характерных точек границ	Координаты, м	
	X, м	Y, м
1	743012.90	257586.92
2	743008.64	257585.60
3	743006.44	257583.14
4	743007.59	257582.06
5	743001.60	257573.93
6	742994.96	257563.59
7	743004.36	257553.31
8	743012.81	257542.92
9	743025.03	257529.28
10	743025.46	257529.50
11	743031.38	257530.72
12	743033.32	257531.11
13	743034.19	257529.80
14	743040.92	257520.73
15	743064.00	257494.26
16	743075.54	257458.78
17	743079.45	257456.10
18	743088.60	257462.35
19	743111.51	257493.30
20	743083.54	257521.65
21	743057.89	257541.46
22	743046.84	257555.97
23	743037.13	257563.28
24	743032.24	257567.58
25	743024.77	257574.46
26	743020.66	257579.12
27	743017.31	257583.94
1	743012.90	257586.92