

РОССИЙСКАЯ ФЕДЕРАЦИЯ
ОБЩЕСТВО С ОГРАНИЧЕННОЙ ОТВЕТСТВЕННОСТЬЮ



г. Тула, ул.Болдина, д.33 оф.1, тел.70-22-81, тел/факс 70-42-81

**ПРОЕКТ ВНЕСЕНИЯ ИЗМЕНЕНИЙ
В ПРОЕКТ ПЛАНИРОВКИ ТЕРРИТОРИИ
жилого микрорайона Северная Мыза,
расположенного по адресу: Тульская область,
Ленинский район, д. Мыза.**

ТОМ 1. ОСНОВНАЯ ЧАСТЬ

ГРАФИЧЕСКИЕ МАТЕРИАЛЫ

524-104/19-ППТ



Общество с ограниченной ответственностью
«АЛЪЯНС-ПРОЕКТ»

**ПРОЕКТ ВНЕСЕНИЯ ИЗМЕНЕНИЙ
В ПРОЕКТ ПЛАНИРОВКИ ТЕРРИТОРИИ
жилого микрорайона Северная Мыза,
расположенного по адресу: Тульская область,
Ленинский район, д. Мыза.**

ТОМ 1.ОСНОВНАЯ ЧАСТЬ

ГРАФИЧЕСКИЕ МАТЕРИАЛЫ

524-104/19-ППТ

Генеральный директор

М.А. Лыков

Главный инженер проекта

Н.Н. Хандожко

2019

Согласовано

Взам. инв. №

Подп. и дата

Инв. № подл.



СОСТАВ ПРОЕКТА

Состав проектных материалов


| № п/п | Наименование документа |
|------------------------------|------------------------------|
| Графические материалы | |
| 1. | Чертеж планировки территории |

| | | | |
|-------------|--|--|--|
| Согласовано | | | |
| | | | |
| | | | |
| | | | |

| | |
|--------------|--|
| Взам. инв. № | |
| Подп. и дата | |

| | |
|--------------|--|
| Инв. № подл. | |
|--------------|--|

| | | | | | | | | | |
|----------|----------|------|--------|---------|------|-----------------------|------------------------|------|--------|
| | | | | | | | 524-104/19-ПШТ | | |
| изм. | Кол. Уч. | Лист | № док. | Подпись | Дата | | | | |
| Разраб | Ганина | | | | | Том1. Основная часть. | Стадия | Лист | Листов |
| Проверил | Хандожко | | | | | | | 1 | |
| Н.контр. | Зинин | | | | | | ООО «АЛЬЯНС-ПРОЕКТ» | | |
| | | | | | | | | | |

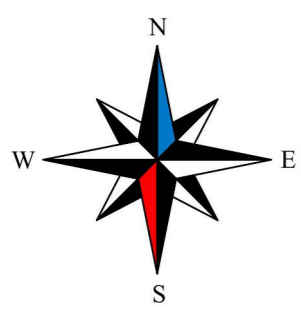

Проект внесения изменений в проект планировки территории жилого микрорайона Северная Мыза, расположенного по адресу: М.О. г. Тула, с/о Иншинский, д. Мыза.

Основной чертёж М 1:2000

- зона внесения изменений в проект планировки территории, изменение зоны Ж-2 на Ж-4 на генеральном плане М.О. г. Тулы

- границы рассматриваемой проектом территории

- красные линии (существующие)

- красные линии (проектируемые)

- границы участка по кадастру (существующие)

- границы участков (проектируемые)

- Номер квартала

- точки поворота красных линий

Существующая застройка:

- зона размещения малоэтажной жилой застройки (получены разрешения на строительство)

- зона размещения инженерных сооружений

Проектируемая застройка:

- зона размещения многоэтажной жилой застройки

- зона размещения малоэтажной жилой застройки

- зона размещения школы

- зона размещения дду

- зона размещения объектов торговли

- зона размещения торгово-административного здания

- зона размещения стоянок

- зона размещения инженерных сооружений

- участки для благоустройства дорог и проездов

- участки для благоустройства


- улицы, проезды

Существующие участки очередей строительства жилья

- Завершенное строительство

- I очередь (получены разрешения на строительство)

- II очередь (получены разрешения на строительство)

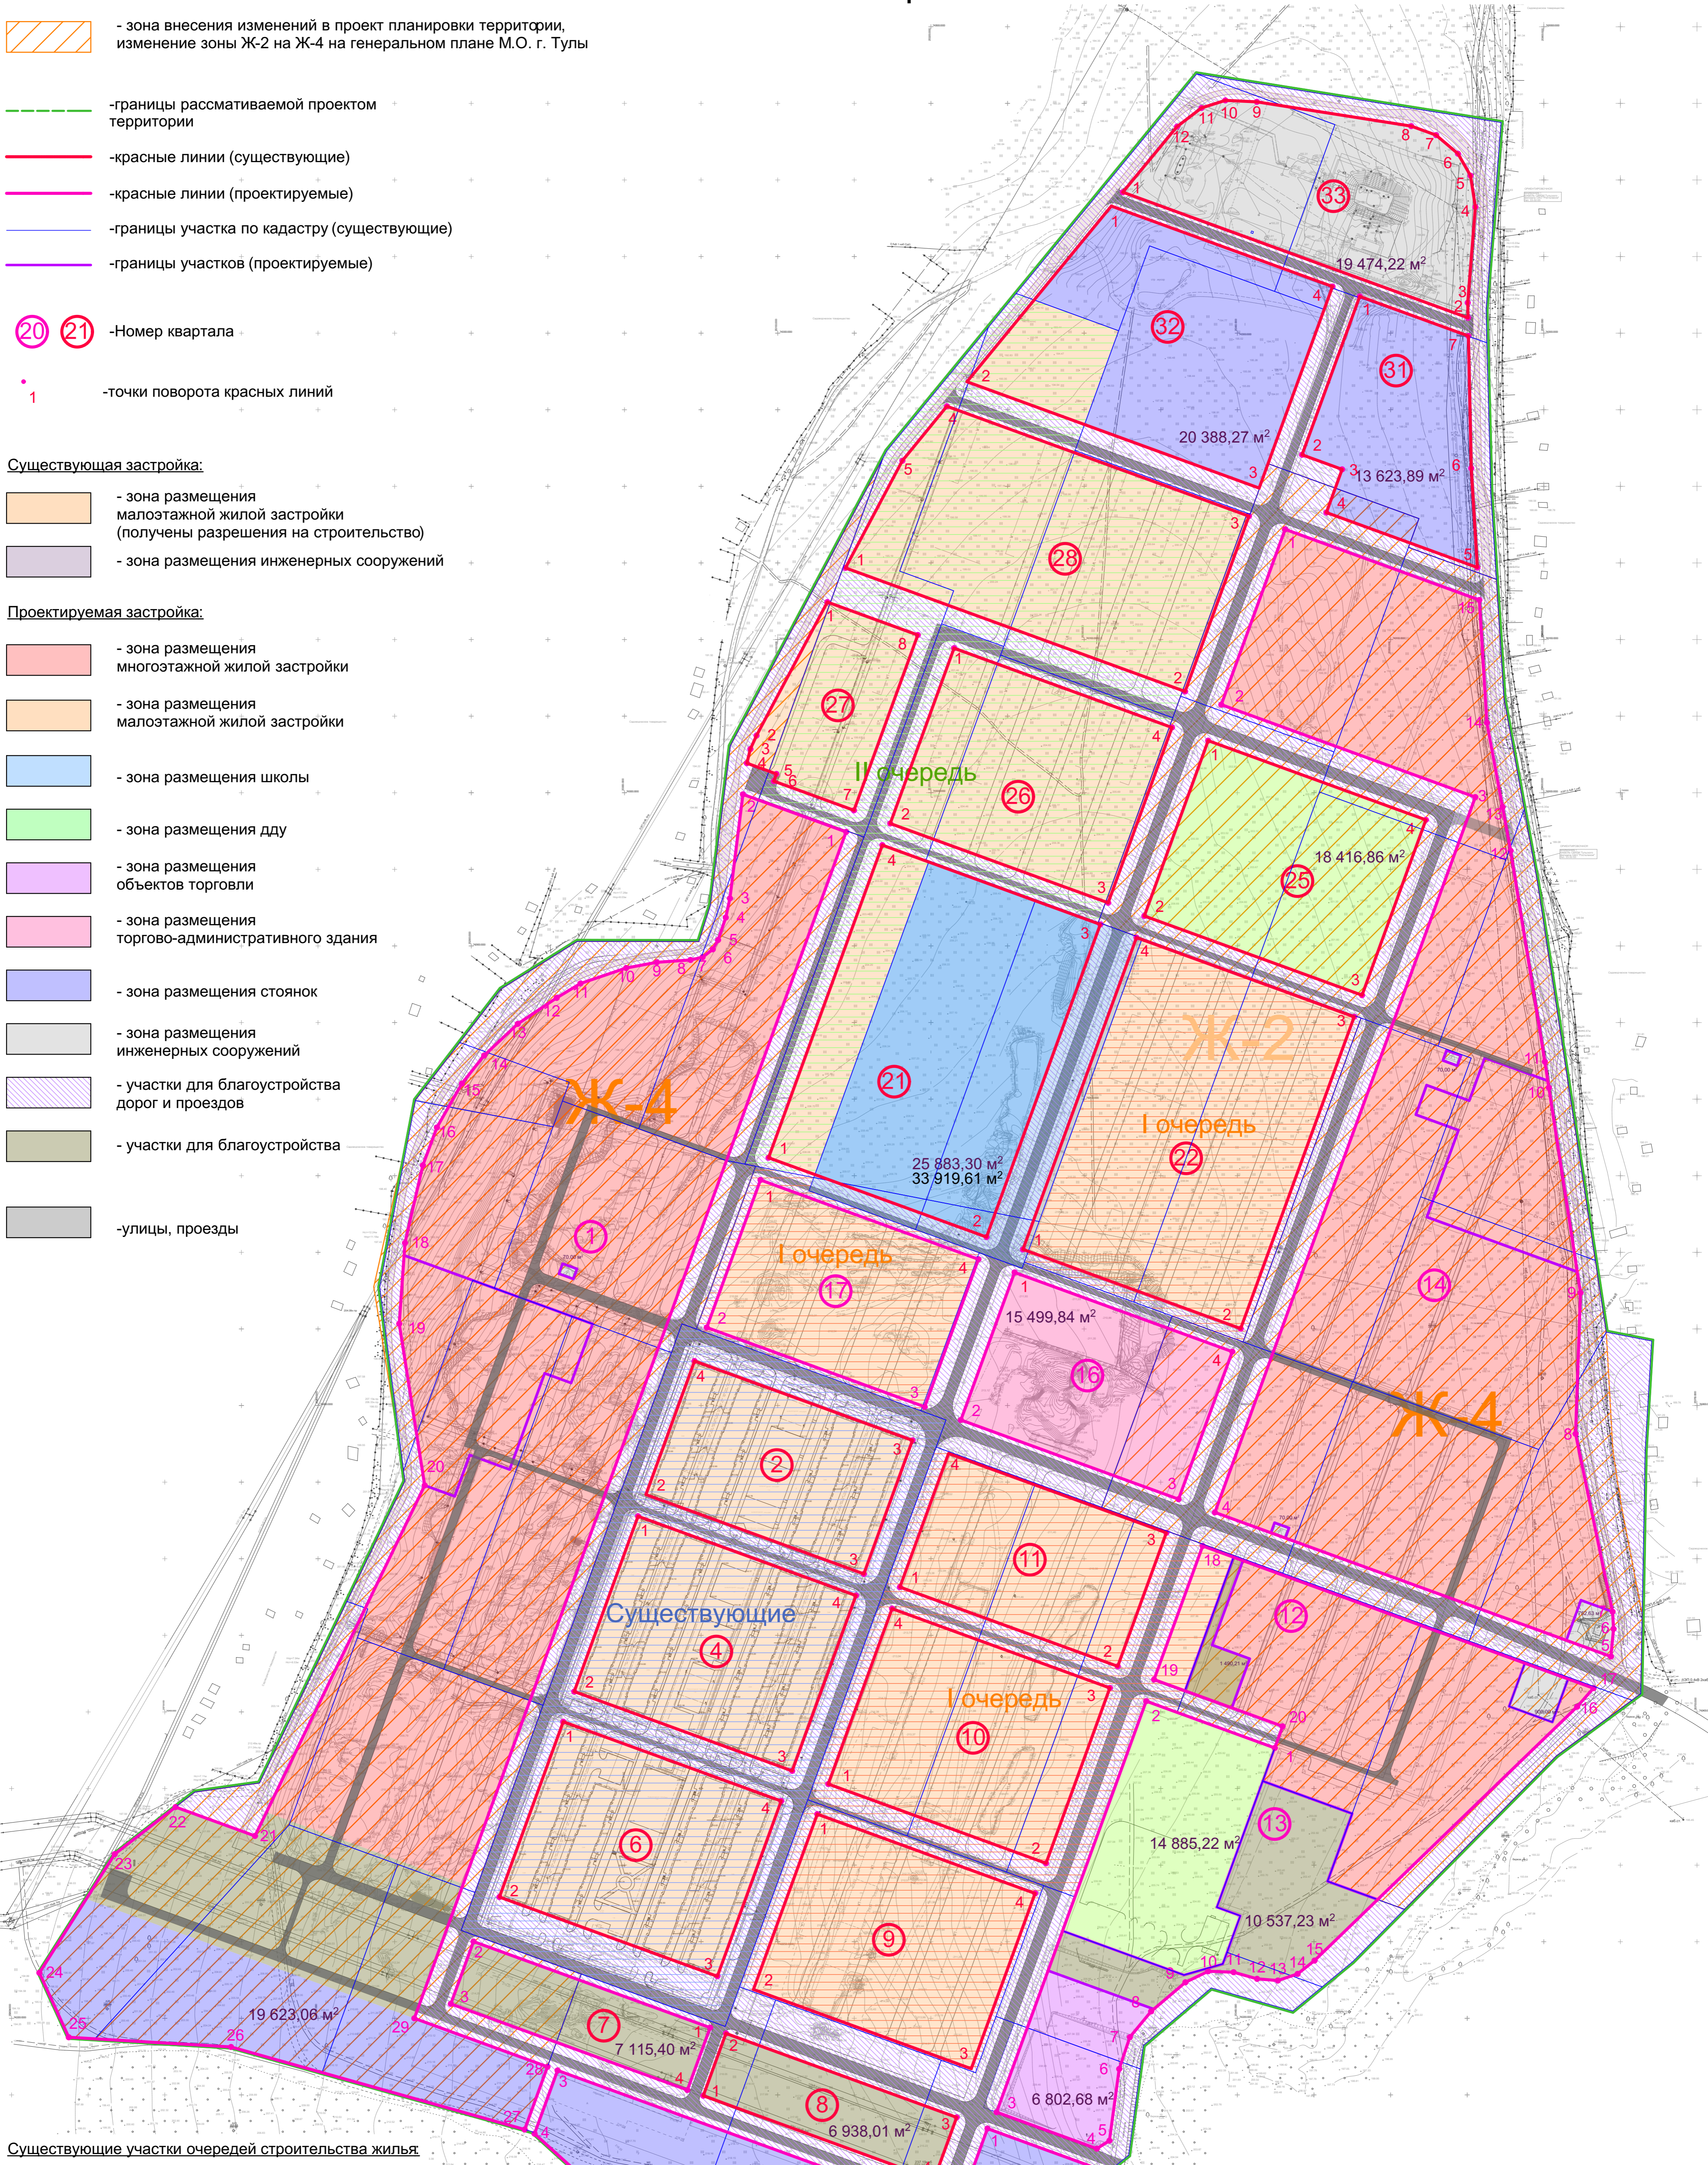

| | | | | | | | | | |
|-----------|----------|------|-------|---------|---|------------------------------|--------|------|--------|
| | | | | | 524-104/19-ППТ | | | | |
| | | | | | Проект внесения изменений в проект планировки территории жилого микрорайона Северная Мыза, расположенного по адресу: Тульская область, Ленинский район, д. Мыза | | | | |
| Изм. | Копуч. | Лист | Нарк. | Подпись | Дата | Том 1.Основная часть проекта | Стадия | Лист | Листов |
| Разраб. | Ганина | | | | | | ППТ | 1 | |
| Пров. | Алексева | | | | | | | | |
| Н. контр. | Зякин | | | | | | | | |
| | | | | | Основной чертёж М 1:2000 | | | | |
| | | | | | ООО "АЛЬЯНС-ПРОЕКТ" Формат А1 | | | | |