

РОССИЙСКАЯ ФЕДЕРАЦИЯ
ОБЩЕСТВО С ОГРАНИЧЕННОЙ ОТВЕТСТВЕННОСТЬЮ



г. Тула, ул.Болдина, д.33 оф.1, тел.70-22-81, тел/факс 70-42-81

**ПРОЕКТ ПЛАНИРОВКИ ТЕРРИТОРИИ
жилого комплекса «Легенда», расположенного
по адресу: ул.Маршала Полубоярова
в Привокзальном районе г. Тулы**

ТОМ 1. ОСНОВНАЯ ЧАСТЬ

ГРАФИЧЕСКИЕ МАТЕРИАЛЫ

590-55-20/20-ППТ



Общество с ограниченной ответственностью
«АЛЬЯНС-ПРОЕКТ»

ПРОЕКТ ПЛАНИРОВКИ ТЕРРИТОРИИ
жилого комплекса «Легенда», расположенного
по адресу: ул.Маршала Полубоярова
в Привокзальном районе г. Тулы.

ТОМ 1.ОСНОВНАЯ ЧАСТЬ

ГРАФИЧЕСКИЕ МАТЕРИАЛЫ

590-55-20/20-ППТ

Генеральный директор

М.А. Лыков

Главный инженер проекта

Н.Н. Хандожко



2020

Согласовано			
Взам. инв. №			
Подп. и дата			
Инв. № подл.			

СОСТАВ ПРОЕКТА

Состав проектных материалов


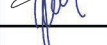

№ п/п	Наименование документа
Графические материалы	
1.	Чертеж планировки территории


Согласовано			

Взам. инв. №	
--------------	--

Подп. и дата	
--------------	--


Инв. № подл.	
--------------	--

						590-55-20/20-ПШТ			
изм.	Кол. Уч.	Лист	№ док.	Подпись	Дата				
Разраб.		Ганина				Том1. Основная часть.	Стадия	Лист	Листов
Пров.		Хандожко						1	
Н.контр.		Зинин					ООО «АЛЬЯНС-ПРОЕКТ»		

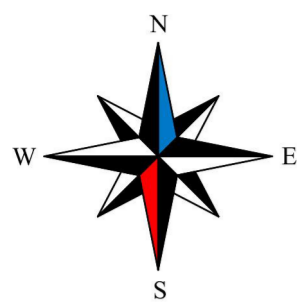

Проект планировки территории жилого комплекса "Легенда", расположенного по адресу: Тульская область, Ленинский район, п. Петровский, ул. Центральная.

Основной чертёж М 1:2000

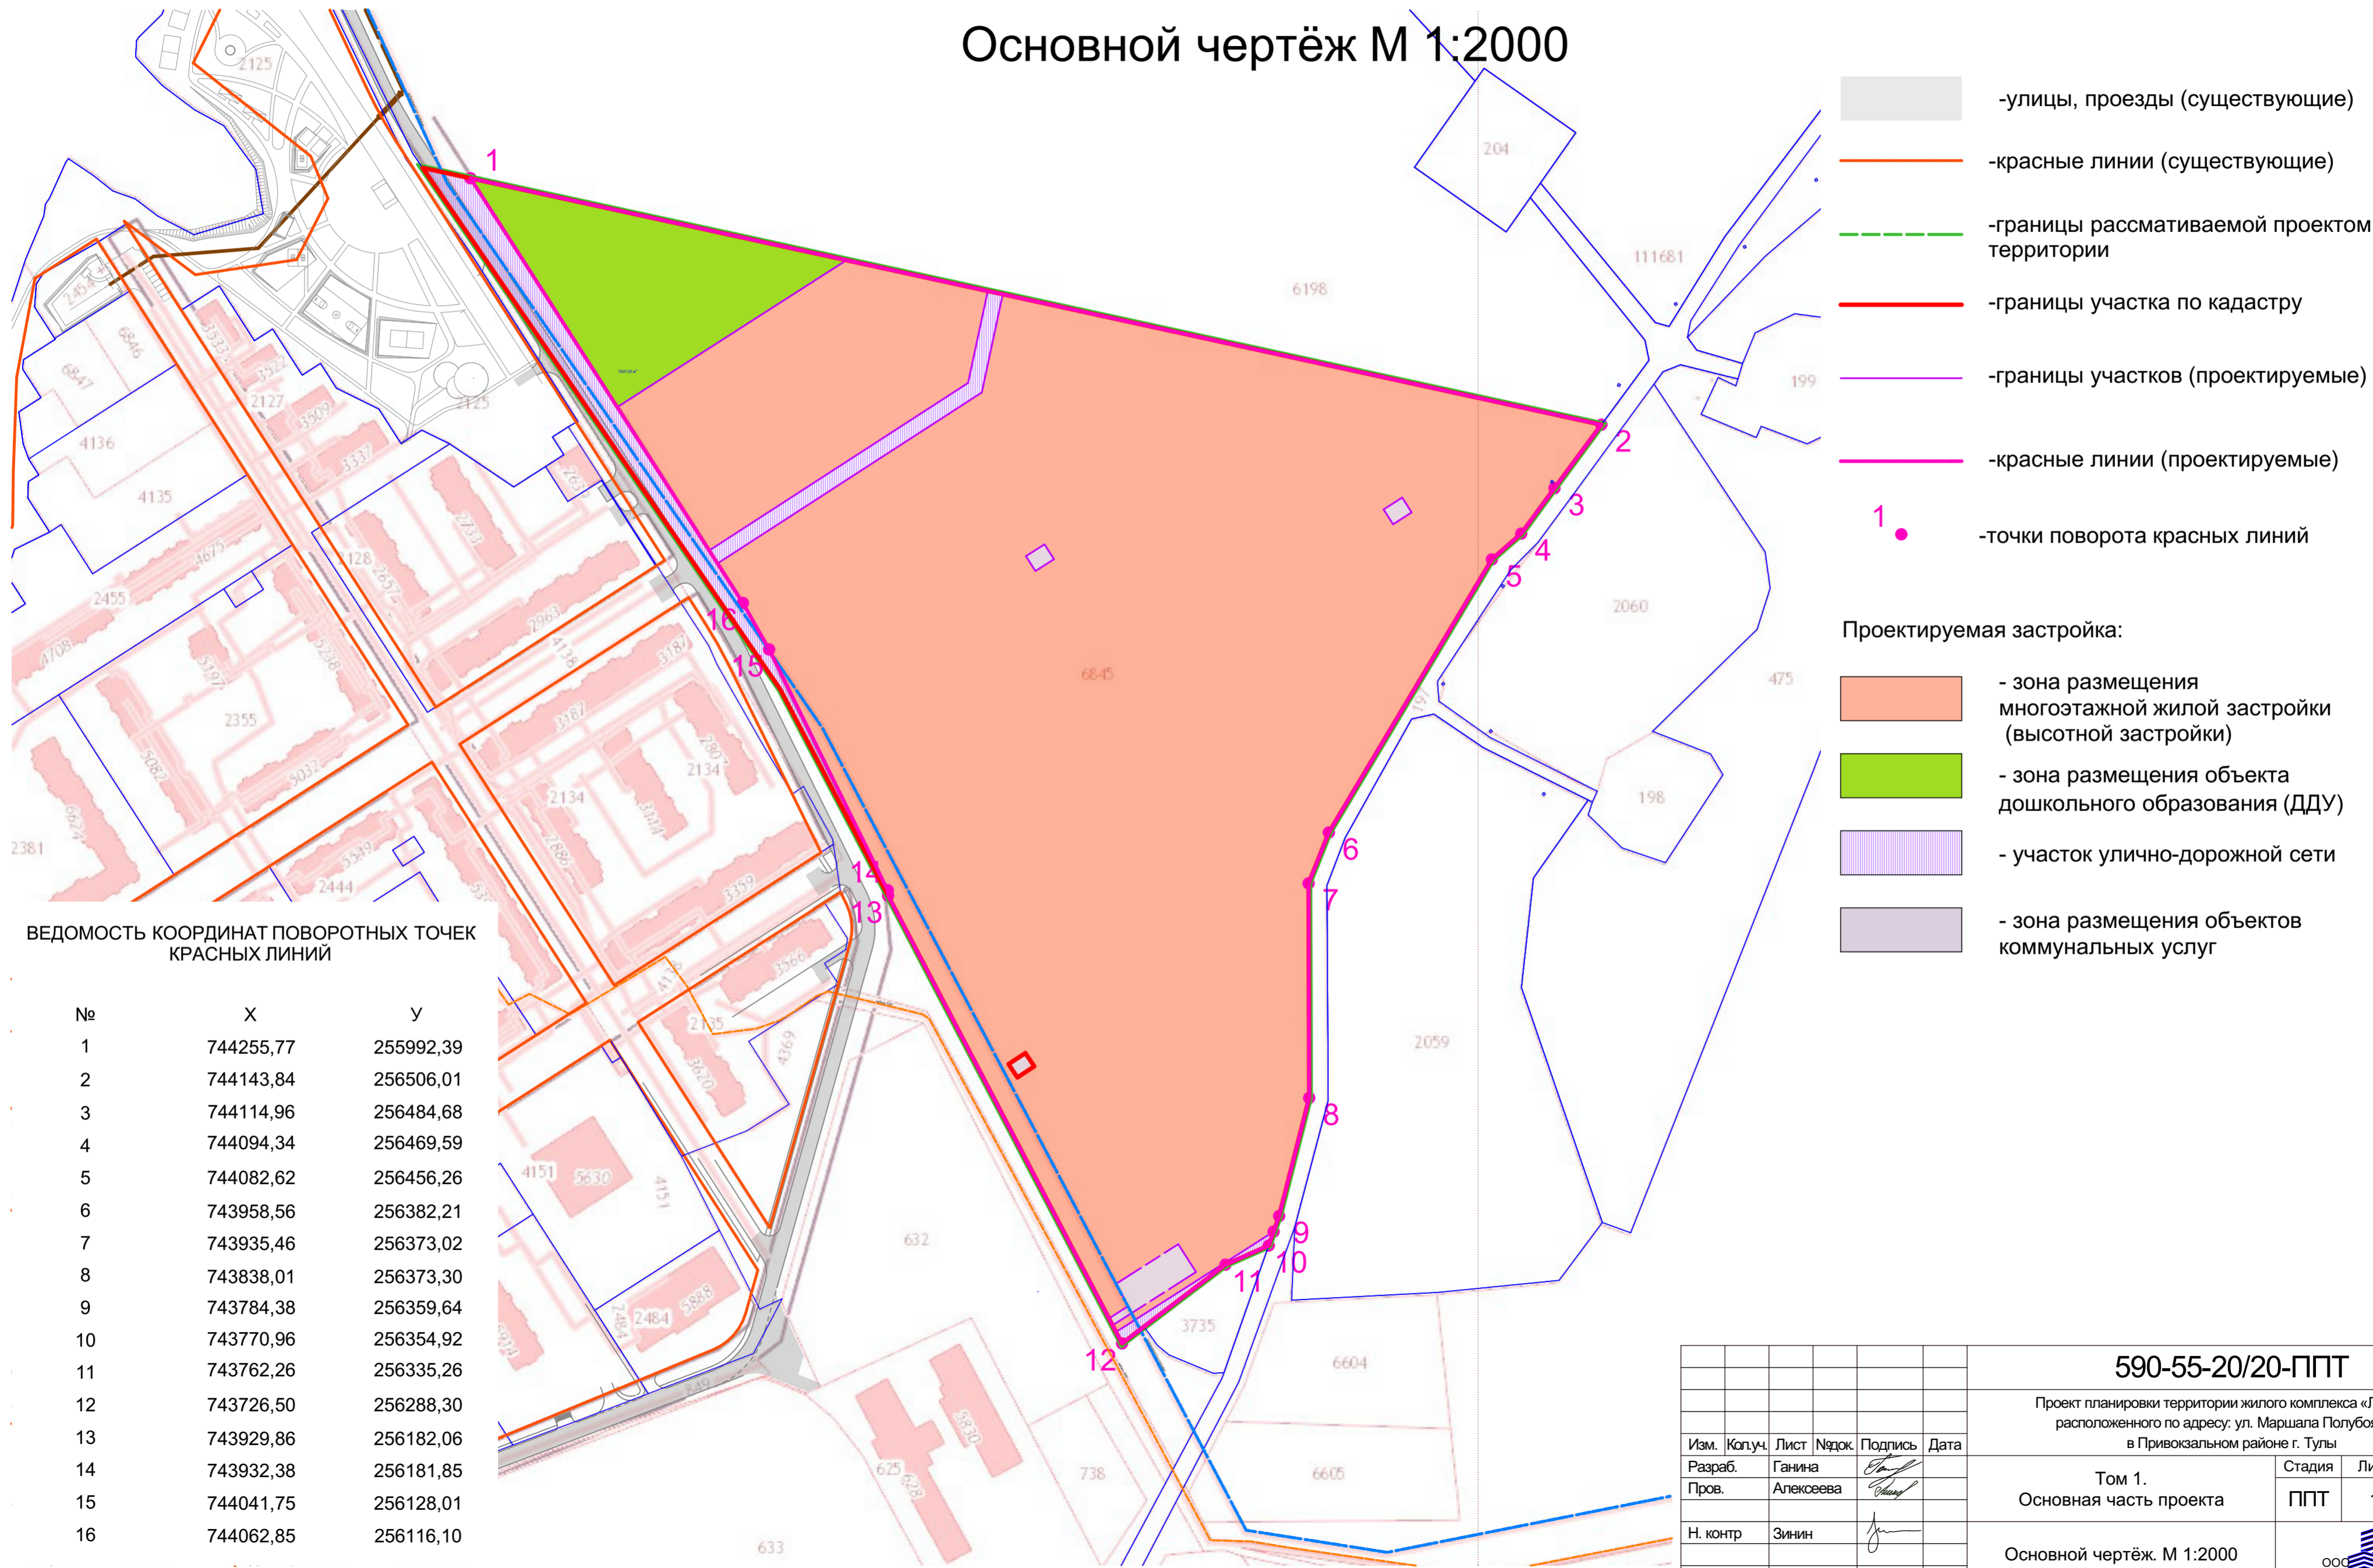

- улицы, проезды (существующие)
- красные линии (существующие)
- границы рассматриваемой проектом территории
- границы участка по кадастру
- границы участков (проектируемые)
- красные линии (проектируемые)
- точки поворота красных линий

- Проектируемая застройка:
- зона размещения многоэтажной жилой застройки (высотной застройки)
 - зона размещения объекта дошкольного образования (ДДУ)
 - участок улично-дорожной сети
 - зона размещения объектов коммунальных услуг

ВЕДОМОСТЬ КООРДИНАТ ПОВОРОТНЫХ ТОЧЕК КРАСНЫХ ЛИНИЙ

№	X	Y
1	744255,77	255992,39
2	744143,84	256506,01
3	744114,96	256484,68
4	744094,34	256469,59
5	744082,62	256456,26
6	743958,56	256382,21
7	743935,46	256373,02
8	743838,01	256373,30
9	743784,38	256359,64
10	743770,96	256354,92
11	743762,26	256335,26
12	743726,50	256288,30
13	743929,86	256182,06
14	743932,38	256181,85
15	744041,75	256128,01
16	744062,85	256116,10

590-55-20/20-ППТ					
Проект планировки территории жилого комплекса «Легенда» расположенного по адресу: ул. Маршала Полуляева в Привокзальном районе г. Тулы					
Изм.	Коп.уч.	Лист	№ док.	Подпись	Дата
				<i>Ганина</i>	
Разраб.	Ганина				
Пров.	Алексеева				
Н. контр.	Зинин				
Том 1. Основная часть проекта			Стадия ППТ	Лист 1	Листов
Основной чертёж. М 1:2000			ООО "АЛЬЯНС-ПРОЕКТ"		