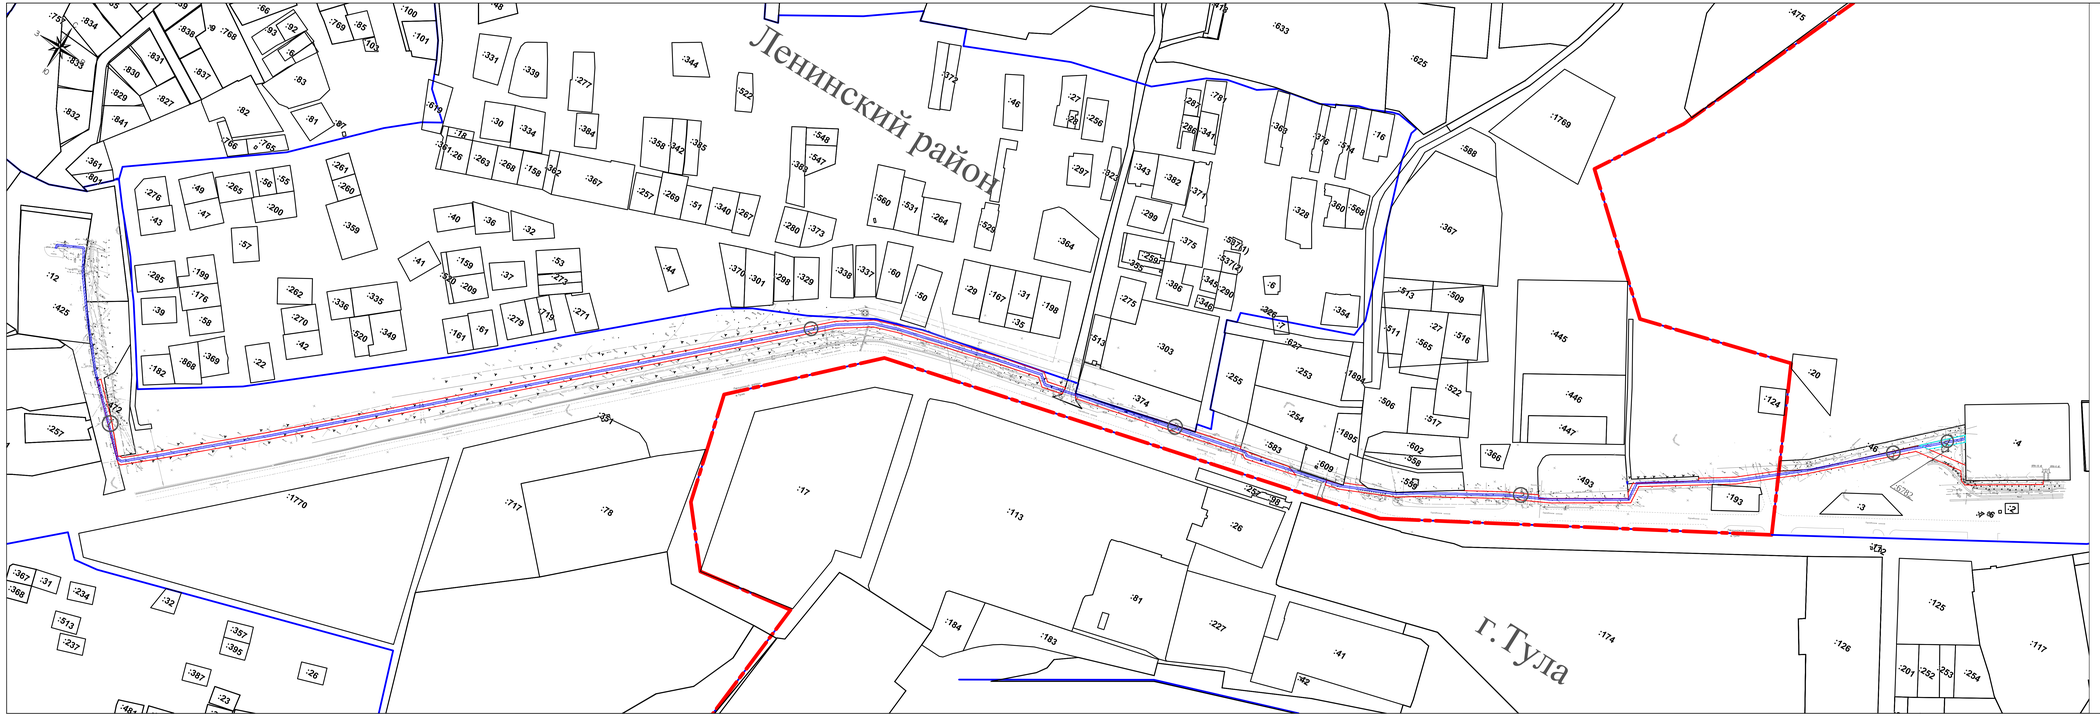

Экспликация земельных участков:			
Номер участка	Кадастровый номер	Площадь,м2	Вид разрешенного использования
1	71:14:040401:2348	377	для строительства подземного кабеля 10 кВ
2	71:14:040401:2349	14207	для строительства подземного кабеля 10 кВ
3	71:30:020210:58	1850	для строительства подземного кабеля 10 кВ
4	:ЗУ1	345	-

Условные обозначения:

- -образованные земельные участки для строительства КЛ 10кВ
- -образуемые земельные участки для строительства КЛ 10кВ
- -границы земельных участков, учтенных в ГКН
- -границы кадастрового квартала
- :17 -кадастровый номер земельного участка
- 71:30:020501 -кадастровый номер квартала
- -граница муниципального образования
- -охранная зона проектируемой кабельной линии электропередачи

						Заказчик:ООО «Газпром энерго»	
						Подготовка документации по планировке территории линейного объекта: Кабельная линия электропередачи 6 Ленинском районе Тульской области. Яшенском сельском округе и в Привокзальном районе г. Тула, по Обводному шоссе	
Изм.	Кол.уч.	Лист	N док.	Подпись	Дата		
Руководитель		Романов В.Н.				Стадия	Лист	Листов
Выполнил		Соколов В.А.				ПМТ	1	1
Проверил		Рубцов А.В.				Чертеж межевания территории	ОАО "НИПИИ ЭГ "Энергопроект"
						Масштаб 1:2000	