

УТВЕРЖДЕН

**постановлением администрации
города Тулы**

от _____ № _____

**Проект межевания территории
жилой застройки**

Местоположение: **по Восточному обводу в Ленинском районе
Тульской области**

Заказчик: **Общество с ограниченной ответственностью
«Ин-групп» (ООО «Ин-групп»)**

Проектировщик: **Общество с ограниченной ответственностью
«Тулземкадастр» (ООО «ТУЛЗЕМКАДАСТР»)**

Том 1. Основная (утверждаемая) часть

Генеральный директор _____



С.Е. Сурмина

г.Тула, 2020 г.

*Общество с ограниченной ответственностью
«ТУЛЗЕМКАДАСТР»*

**СОСТАВ
ПРОЕКТА МЕЖЕВАНИЯ ТЕРРИТОРИИ
(том 1)**

№ п/п	Наименование части	Кол- во листов	№ листа
	Текстовая часть проекта межевания		
1	Пояснительная записка	5	3-8
2	Ведомости вычисления площадей земельных участков, образование которых предусмотрено проектом	17	9-26
	Графическая часть		
1	Чертеж межевания территории	1	27

ПОЯСНИТЕЛЬНАЯ ЗАПИСКА

Проект межевания территории выполнен в соответствии с:

- договором 83тзк/20 пмк от 15.06.2020 г. на разработку документации по межеванию территории;
 - топографическими планами масштаба 1:500;
 - координированием поворотных точек границ, выполненного ООО «Тулземкадастр» в июле 2017 г.
1. Наименование и реквизиты документов, в соответствии с которыми составлен проект межевания территории.
- Сведения из Единого государственного реестра недвижимости в виде кадастрового плана территории с К№ 71:14:030501 от 20.06.2020 г., предоставленные филиалом ФГБУ «ФКП Росреестра» по Тульской области.
 - Постановление Администрации города Тулы « О подготовке проекта внесения изменений в проект межевания территории «Жилая застройка по Восточному обводу в Ленинском районе Тульской области» №4295 от 27.11.2020г.
 - «Градостроительный кодекс Российской Федерации» от 29.12.2004 г.
 - Федеральный закон от 03.07.2016 г. N 373-ФЗ "О внесении изменений в Градостроительный кодекс Российской Федерации, отдельные законодательные акты Российской Федерации в части совершенствования регулирования подготовки, согласования и утверждения документации по планировке территории и обеспечения комплексного и устойчивого развития территорий и признании утратившими силу отдельных положений законодательных актов Российской Федерации".
 - «Земельный кодекс Российской Федерации» от 25.10.2001 г. N 136-ФЗ (ред. от 03.07.2016 г.) (с изм. и доп., вступ. в силу с 01.01.2017г.).
 - Свод правил СП 42.13330.2011 «СНиП 2.07.01-89*. Градостроительство. Планировка и застройка городских и сельских

*Общество с ограниченной ответственностью
«ТУЛЗЕМКАДАСТР»*

- поселений» (утв. Приказом № 820 Министерства регионального развития РФ от 28 декабря 2010 г.).
- Решение Тульской городской Думы 5-го созыва «Об утверждении Генерального плана муниципального образования город Тула» от 23.12.2016 г. № 33/838.
 - Постановление Администрации города Тулы «Об утверждении Правил землепользования и застройки муниципального образования город Тула» от 24.02.2021 г. № 312.

2. Анализ существующего положения

Проектируемая территория, на которую разрабатывается проект межевания, расположена по Восточному обводу в Ленинском районе Тульской области, в границах земельного участка с К№ 71:14:030501:1291, расположенного по адресу: Тульская область, Ленинский район, Ильинское сельское поселение, примерно в 700 м по направлению на север от ориентира: д. Малевка, ул. Шоссейная, дом 5.

Территория межевания ограничена:

- с северной стороны - земельными участками с К№ 71:14:030501:6818 и 71:14:030501:8502;
- с северо-западной стороны – земельным участком с К№71:14:030501:1372;
- с западной стороны - земельным участком с К№ 71:14:030501:194;
- с восточной стороны - земельным участком с К№71:14:030501:8847, 71:14:030501:8848,
- с южной стороны - земельным участком с К№71:14:030501:1288, 71:14:030501:1286 и землями квартала 71:14:030501.

*Общество с ограниченной ответственностью
«ТУЛЗЕМКАДАСТР»*

Рассматриваемая территория расположена в границе кадастрового квартала 71:14:030501.

Площадь территории межевания составляет 325400 кв.м.

3. Проектное решение

Подготовка проекта межевания осуществляется в целях планирования территории в связи с окончанием строительства жилого комплекса многоквартирных домов «Жилая застройка по Восточному Обводу в Ленинском районе Тульской области», на которую ранее был разработан проект ООО «Мещерский научно-технический проектно-технологический институт» и утвержден постановлением администрации города Тулы от 31.05.2016 г. № 2325.

Проект межевания подготовлен в соответствии с Федеральным законом от 03.07.2016 г. №373-ФЗ «О внесении изменений в Градостроительный кодекс Российской Федерации в части совершенствования регулирования подготовки, согласования и утверждения документации по планировке территории и обеспечения комплексного и устойчивого развития территорий и признания утратившими силу отдельных положений законодательных актов Российской Федерации», на основании которого внесены изменения в статью 43 Градостроительного кодекса Российской Федерации от 29.12.2004 г. N 190-ФЗ (ред. от 07.03.2017 г.).

Проект межевания выполнен с применением компьютерных геоинформационных технологий в программе MapInfo.

Система координат местная СК МСК-71.1.

Проектное решение по межеванию территории проектирования представлено на чертеже «Чертеж межевания территории».

Образуемые земельные участки находятся в границах зоны Ж-5 – зоны застройки жилыми домами повышенной этажности, которая предназначена для застройки многоэтажными жилыми домами с включением в состав жилого района отдельно стоящих и встроенно-пристроенных объектов всех уровней обслуживания.

**Общество с ограниченной ответственностью
«ТУЛЗЕМКАДАСТР»**

Проектом межевания предусмотрено образование земельных участков,
а именно:

обозначение участка	обозначение контура	площадь (кв.м)	категория земель	вид разрешенного использования	способ образования
ЗУ1	-	24150	земли населенных пунктов	многоэтажная жилая застройка (высотная застройка)	образование земельного участка путем перераспределения земельных участков с К№ 71:14:030501:6838 71:14:030501:6839 71:14:030501:6840
ЗУ2	-	16229	земли населенных пунктов	многоэтажная жилая застройка (высотная застройка)	образование земельного участка путем раздела исходного (измененного) земельного участка с кадастровым номером 71:14:030501:6846
ЗУ3	-	12941	земли населенных пунктов	многоэтажная жилая застройка (высотная застройка)	образование земельного участка путем раздела исходного (измененного) земельного участка с кадастровым номером 71:14:030501:6846
ЗУ4	-	16255	земли населенных пунктов	многоэтажная жилая застройка (высотная застройка)	образование земельного участка путем раздела исходного (измененного) земельного участка с кадастровым номером 71:14:030501:6846
ЗУ5	-	13589	земли населенных пунктов	многоэтажная жилая застройка (высотная застройка)	образование земельного участка путем раздела исходного (измененного) земельного участка с кадастровым номером 71:14:030501:6846
ЗУ6	-	12888	земли населенных пунктов	многоэтажная жилая застройка (высотная застройка)	образование земельного участка путем раздела исходного (измененного) земельного участка с кадастровым номером 71:14:030501:6846
ЗУ7	-	14226	земли населенных пунктов	многоэтажная жилая застройка (высотная застройка)	образование земельного участка путем раздела исходного (измененного) земельного участка с кадастровым номером 71:14:030501:6846

**Общество с ограниченной ответственностью
«ТУЛЗЕМКАДАСТР»**

ЗУ8	-	7642	земли населенных пунктов	многоэтажная жилая застройка (высотная застройка)	образование земельного участка путем раздела исходного (измененного) земельного участка с кадастровым номером 71:14:030501:6846
ЗУ9	-	16646	земли населенных пунктов	многоэтажная жилая застройка (высотная застройка)	образование земельного участка путем раздела исходного (измененного) земельного участка с кадастровым номером 71:14:030501:6846
ЗУ10	-	2653	земли населенных пунктов	земельные участки (территории) общего пользования	образование земельного участка путем раздела исходного (измененного) земельного участка с кадастровым номером 71:14:030501:1291
ЗУ11	-	3434	земли населенных пунктов	земельные участки (территории) общего пользования	образование земельного участка путем раздела исходного (измененного) земельного участка с кадастровым номером 71:14:030501:1291
котельная ЗУ12	-	4604	земли населенных пунктов	коммунальное обслуживание	образование земельного участка путем перераспределения земельных участков с К№ 71:14:030501:6839 71:14:030501:6840
ТП ЗУ13	-	740	земли населенных пунктов	коммунальное обслуживание	образование земельного участка путем перераспределения земельных участков с К№ 71:14:030501:6838 71:14:030501:6840
ЗУ 71:14:0305 01:6861	-	26399	земли населенных пунктов	Средне-этажная жилая застройка	исправление реестровой ошибки земельного участка 71:14:030501:6861
ЗУ 71:14:0305 01:6852	-	8600	земли населенных пунктов	Для учебных целей Образование и просвещение	исправление реестровой ошибки земельного участка 71:14:030501:6852

**Общество с ограниченной ответственностью
«ТУЛЗЕМКАДАСТР»**

ЗУ 71:14:0305 01:6851	-	34095	земли населенных пунктов	Средне- этажная жилая застройка	исправление реестровой ошибки земельного участка 71:14:030501:6851
ЗУ 71:14:0305 01:6847	-	19944	земли населенных пунктов	Средне- этажная жилая застройка	исправление реестровой ошибки земельного участка 71:14:030501:6847
ЗУ 71:14:0305 01:6856	1	5751	земли населенных пунктов	земельные участки (территории) общего пользования	исправление реестровой ошибки земельного участка 71:14:030501:6856
ЗУ 71:14:0305 01:6856	2	1259	земли населенных пунктов	земельные участки (территории) общего пользования	исправление реестровой ошибки земельного участка 71:14:030501:6856

Генеральный
директор



Сурмина С.Е.

**Общество с ограниченной ответственностью
«ТУЛЗЕМКАДАСТР»**

**Ведомость вычисления площади
земельного участка – ЗУ1**

№ точки	Координаты		Длины линий, м	Дир. углы
	X, м	Y, м		
1	742154.22	264602.48	20.55	119° 55.3'
2	742143.97	264620.29	11.36	118° 33.0'
3	742138.54	264630.27	46.83	118° 31.1'
4	742116.18	264671.42	16.24	359° 45.2'
5	742132.42	264671.35	24.74	000° 12.5'
6	742157.16	264671.44	21.54	001° 10.2'
7	742178.70	264671.88	24.67	002° 23.6'
8	742203.35	264672.91	28.53	003° 33.4'
9	742231.83	264674.68	22.42	006° 25.7'
10	742254.11	264677.19	20.92	006° 03.9'
11	742274.91	264679.40	11.49	032° 29.2'
12	742284.60	264685.57	26.26	186° 28.4'
13	742258.51	264682.61	26.26	185° 10.7'
14	742232.36	264680.24	26.26	183° 53.2'
15	742206.16	264678.46	26.27	182° 34.5'
16	742179.92	264677.28	26.26	181° 17.3'
17	742153.67	264676.69	26.27	179° 58.7'
18	742127.40	264676.70	10.46	178° 44.4'
19	742116.94	264676.93	15.79	178° 39.5'
20	742101.15	264677.30	26.26	177° 22.8'
21	742074.92	264678.50	26.26	176° 04.2'
22	742048.72	264680.30	26.27	174° 48.1'
23	742022.56	264682.68	26.26	173° 29.0'
24	741996.47	264685.66	26.26	172° 11.3'
25	741970.45	264689.23	26.26	170° 53.1'
26	741944.52	264693.39	26.99	167° 33.0'
27	741918.16	264699.21	209.14	297° 50.8'
28	742015.85	264514.29	164.08	032° 30.7'
1	742154.22	264602.48	20.55	119° 55.3'

Количество точек: 28.

Площадь: 24150 кв. м.

**Ведомость вычисления площади
земельного участка – ЗУ2**

№ точки	Координаты		Длины линий, м	Дир. углы
	X, м	Y, м		
1	742386.49	264750.50	40.39	117° 33.7'
2	742367.80	264786.31	37.40	117° 35.2'
3	742350.48	264819.46	63.06	187° 54.2'
4	742288.02	264810.79	11.02	277° 14.9'
5	742289.41	264799.86	41.37	186° 54.0'
6	742248.34	264794.89	6.21	097° 24.0'
7	742247.54	264801.05	17.41	184° 48.6'
8	742230.19	264799.59	1.32	269° 34.0'
9	742230.18	264798.27	1.72	258° 37.5'
10	742229.84	264796.58	1.75	249° 35.8'
11	742229.23	264794.94	1.73	241° 21.8'
12	742228.40	264793.42	1.24	233° 29.9'
13	742227.66	264792.42	1.24	224° 20.9'
14	742226.77	264791.55	1.90	219° 53.0'
15	742225.31	264790.33	1.73	210° 06.8'
16	742223.81	264789.46	2.06	199° 34.7'
17	742221.87	264788.77	1.94	191° 01.2'
18	742219.97	264788.40	30.42	274° 34.9'

**Общество с ограниченной ответственностью
«ТУЛЗЕМКАДАСТР»**

19	742222.40	264758.08	1.85	139° 09.8'
20	742221.00	264759.29	1.54	170° 39.6'
21	742219.48	264759.54	13.64	183° 24.2'
22	742205.86	264758.73	36.88	273° 14.9'
23	742207.95	264721.91	9.06	002° 28.1'
24	742217.00	264722.30	18.54	274° 10.6'
25	742218.35	264703.81	9.42	183° 09.8'
26	742208.94	264703.29	17.58	273° 21.5'
27	742209.97	264685.74	6.39	003° 03.0'
28	742216.35	264686.08	27.58	004° 28.2'
29	742243.85	264688.23	27.58	005° 50.8'
30	742271.29	264691.04	27.58	007° 14.9'
31	742298.65	264694.52	104.16	032° 30.5'
1	742386.49	264750.50	40.39	117° 33.7'
1	742367.41	264763.07	10.03	099° 45.8'
2	742365.71	264772.95	10.91	189° 29.8'
3	742354.95	264771.15	9.99	279° 37.4'
4	742356.62	264761.30	10.93	009° 19.0'
1	742367.41	264763.07	10.03	099° 45.8'

Количество точек: 35. Площадь: 16338 кв. м. – 109 кв. м. = 16229 кв. м.

**Ведомость вычисления площади
земельного участка – ЗУЗ**

№ точки	Координаты		Длины линий, м	Дир. углы
	Х, м	У, м		
1	742350.48	264819.46	79.75	117° 34.2'
2	742313.57	264890.15	64.58	117° 32.9'
3	742283.70	264947.41	60.86	185° 12.2'
4	742223.09	264941.89	99.04	273° 21.4'
5	742228.89	264843.02	43.45	271° 42.9'
6	742230.19	264799.59	17.41	004° 48.6'
7	742247.54	264801.05	6.21	277° 24.0'
8	742248.34	264794.89	41.37	006° 54.0'
9	742289.41	264799.86	11.02	097° 14.9'
10	742288.02	264810.79	63.06	007° 54.2'
1	742350.48	264819.46	79.75	117° 34.2'

Количество точек: 10. Площадь: 12941 кв. м.

**Общество с ограниченной ответственностью
«ТУЛЗЕМКАДАСТР»**

**Ведомость вычисления площади
земельного участка – ЗУ4**

№ точки	Координаты		Длины линий, м	Дир. углы
	X, м	Y, м		
1	742218.35	264703.81	18.54	094° 10.6'
2	742217.00	264722.30	9.06	182° 28.1'
3	742207.95	264721.91	36.88	093° 14.9'
4	742205.86	264758.73	13.64	003° 24.2'
5	742219.48	264759.54	1.54	350° 39.6'
6	742221.00	264759.29	1.85	319° 09.8'
7	742222.40	264758.08	30.42	094° 34.9'
8	742219.97	264788.40	1.75	179° 01.1'
9	742218.22	264788.43	1.45	172° 29.0'
10	742216.78	264788.62	1.58	167° 33.0'
11	742215.24	264788.96	2.30	156° 40.2'
12	742213.13	264789.87	2.12	147° 08.1'
13	742211.35	264791.02	1.63	137° 29.4'
14	742210.15	264792.12	1.83	129° 26.6'
15	742208.99	264793.53	1.82	117° 24.5'
16	742208.15	264795.15	1.83	107° 50.4'
17	742207.59	264796.89	1.83	098° 29.1'
18	742207.32	264798.70	12.88	182° 58.9'
19	742194.46	264798.03	25.30	273° 41.6'
20	742196.09	264772.78	1.98	292° 55.9'
21	742196.86	264770.96	2.11	316° 55.3'
22	742198.40	264769.52	2.49	337° 20.7'
23	742200.70	264768.56	15.18	182° 54.5'
24	742185.54	264767.79	25.93	181° 54.0'
25	742159.62	264766.93	15.55	180° 42.0'
26	742144.07	264766.74	2.46	020° 25.2'
27	742146.38	264767.60	2.08	056° 23.2'
28	742147.53	264769.33	2.70	067° 08.1'
29	742148.58	264771.82	18.57	093° 49.7'
30	742147.34	264790.35	11.63	182° 21.9'
31	742135.72	264789.87	2.72	225° 00.0'
32	742133.80	264787.95	2.19	218° 07.7'
33	742132.08	264786.60	2.14	206° 19.5'
34	742130.16	264785.65	1.94	188° 35.3'
35	742128.24	264785.36	2.71	186° 09.2'
36	742125.55	264785.07	1.63	180° 00.0'
37	742123.92	264785.07	2.35	168° 12.7'
38	742121.62	264785.55	1.86	158° 49.8'
39	742119.89	264786.22	1.93	153° 34.1'
40	742118.16	264787.08	3.53	143° 31.2'

**Общество с ограниченной ответственностью
«ТУЛЗЕМКАДАСТР»**

41	742115.32	264789.18	19.07	180° 48.7'
42	742096.25	264788.91	4.99	270° 20.7'
43	742096.28	264783.92	41.46	179° 28.5'
44	742054.82	264784.30	7.96	271° 22.0'
45	742055.01	264776.34	1.89	255° 18.2'
46	742054.53	264774.51	2.11	239° 47.0'
47	742053.47	264772.69	1.70	222° 36.8'
48	742052.22	264771.54	2.14	206° 41.1'
49	742050.31	264770.58	3.08	181° 51.6'
50	742047.23	264770.48	46.37	265° 58.1'
51	742043.97	264724.22	8.76	354° 57.6'
52	742052.70	264723.45	5.59	264° 08.8'
53	742052.13	264717.89	8.47	176° 08.5'
54	742043.68	264718.46	30.50	263° 51.9'
55	742040.42	264688.13	10.62	354° 48.9'
56	742051.00	264687.17	27.58	356° 09.2'
57	742078.52	264685.32	27.59	357° 32.9'
58	742106.08	264684.14	27.58	358° 55.2'
59	742133.66	264683.62	27.58	000° 18.7'
60	742161.24	264683.77	27.58	001° 42.2'
61	742188.81	264684.59	21.19	003° 06.7'
62	742209.97	264685.74	17.58	093° 21.5'
63	742208.94	264703.29	9.42	003° 09.8'
1	742218.35	264703.81	18.54	094° 10.6'

Количество точек: 63.

Площадь: 16255 кв.м.

**Ведомость вычисления площади
земельного участка – ЗУ5**

№ точки	Координаты		Длины линий, м	Дир. углы
	Х, м	У, м		
1	742230.19	264799.59	43.45	091° 42.9'
2	742228.89	264843.02	99.04	093° 21.4'
3	742223.09	264941.89	35.44	185° 10.8'
4	742187.79	264938.69	47.50	181° 44.2'
5	742140.31	264937.25	70.88	270° 17.5'
6	742140.67	264866.37	15.61	279° 28.5'
7	742143.24	264850.97	60.76	273° 52.2'
8	742147.34	264790.35	18.57	273° 49.7'
9	742148.58	264771.82	2.70	247° 08.1'
10	742147.53	264769.33	2.08	236° 23.2'
11	742146.38	264767.60	2.46	200° 25.2'
12	742144.07	264766.74	15.55	000° 42.0'
13	742159.62	264766.93	25.93	001° 54.0'
14	742185.54	264767.79	15.18	002° 54.5'

**Общество с ограниченной ответственностью
«ТУЛЗЕМКАДАСТР»**

15	742200.70	264768.56	2.49	157° 20.7'
16	742198.40	264769.52	2.11	136° 55.3'
17	742196.86	264770.96	1.98	112° 55.9'
18	742196.09	264772.78	25.30	093° 41.6'
19	742194.46	264798.03	12.88	002° 58.9'
20	742207.32	264798.70	1.83	278° 29.1'
21	742207.59	264796.89	1.83	287° 50.4'
22	742208.15	264795.15	1.82	297° 24.5'
23	742208.99	264793.53	1.83	309° 26.6'
24	742210.15	264792.12	1.63	317° 29.4'
25	742211.35	264791.02	2.12	327° 08.1'
26	742213.13	264789.87	2.30	336° 40.2'
27	742215.24	264788.96	1.58	347° 33.0'
28	742216.78	264788.62	1.45	352° 29.0'
29	742218.22	264788.43	1.75	359° 01.1'
30	742219.97	264788.40	1.94	011° 01.2'
31	742221.87	264788.77	2.06	019° 34.7'
32	742223.81	264789.46	1.73	030° 06.8'
33	742225.31	264790.33	1.90	039° 53.0'
34	742226.77	264791.55	1.24	044° 20.9'
35	742227.66	264792.42	1.24	053° 29.9'
36	742228.40	264793.42	1.73	061° 21.8'
37	742229.23	264794.94	1.75	069° 35.8'
38	742229.84	264796.58	1.72	078° 37.5'
39	742230.18	264798.27	1.32	089° 34.0'
40	742230.19	264799.59	0.00	000° 00.0'
1	742230.19	264799.59	43.45	091° 42.9'

Количество точек: 40.

Площадь: 13589 кв.м.

**Ведомость вычисления площади
земельного участка – ЗУ6**

№ точки	Координаты		Длины линий, м	Дир. углы
	X, м	Y, м		
1	742147.34	264790.35	60.76	093° 52.2'
2	742143.24	264850.97	15.61	099° 28.5'
3	742140.67	264866.37	70.88	090° 17.5'
4	742140.31	264937.25	48.81	181° 43.5'
5	742091.52	264935.78	33.76	179° 56.9'
6	742057.76	264935.81	58.75	270° 18.7'
7	742058.08	264877.06	2.25	253° 29.7'
8	742057.44	264874.90	1.87	226° 44.1'
9	742056.16	264873.54	2.09	212° 28.3'
10	742054.40	264872.42	10.80	271° 03.7'
11	742054.60	264861.62	77.32	270° 09.8'
12	742054.82	264784.30	41.46	359° 28.5'

**Общество с ограниченной ответственностью
«ТУЛЗЕМКАДАСТР»**

13	742096.28	264783.92	4.99	090° 20.7'
14	742096.25	264788.91	19.07	000° 48.7'
15	742115.32	264789.18	3.53	323° 31.2'
16	742118.16	264787.08	1.93	333° 34.1'
17	742119.89	264786.22	1.86	338° 49.8'
18	742121.62	264785.55	2.35	348° 12.7'
19	742123.92	264785.07	1.63	000° 00.0'
20	742125.55	264785.07	2.71	006° 09.2'
21	742128.24	264785.36	1.94	008° 35.3'
22	742130.16	264785.65	2.14	026° 19.5'
23	742132.08	264786.60	2.19	038° 07.7'
24	742133.80	264787.95	2.72	045° 00.0'
25	742135.72	264789.87	11.63	002° 21.9'
26	742147.34	264790.35	0.00	000° 00.0'
1	742147.34	264790.35	60.76	093° 52.2'
1	742134.25	264828.85	9.89	089° 28.7'
2	742134.34	264838.74	10.82	179° 21.9'
3	742123.52	264838.86	10.01	269° 18.8'
4	742123.40	264828.85	10.85	000° 00.0'
1	742134.25	264828.85	9.89	089° 28.7'

Количество точек: 30.

Площадь: 12888 кв. м.

**Ведомость вычисления площади
земельного участка – ЗУ7**

№ точки	Координаты		Длины линий, м	Дир. углы
	Х, м	У, м		
1	742040.42	264688.13	30.50	083° 51.9'
2	742043.68	264718.46	8.47	356° 08.5'
3	742052.13	264717.89	5.59	084° 08.8'
4	742052.70	264723.45	8.76	174° 57.6'
5	742043.97	264724.22	46.37	085° 58.1'
6	742047.23	264770.48	3.08	001° 51.6'
7	742050.31	264770.58	2.14	026° 41.1'
8	742052.22	264771.54	1.70	042° 36.8'
9	742053.47	264772.69	2.11	059° 47.0'
10	742054.53	264774.51	1.89	075° 18.2'
11	742055.01	264776.34	7.96	091° 22.0'
12	742054.82	264784.30	27.17	179° 42.3'
13	742027.65	264784.44	11.65	269° 57.0'
14	742027.64	264772.79	75.97	171° 53.7'
15	741952.43	264783.50	1.17	167° 37.9'
16	741951.29	264783.75	1.01	150° 23.7'
17	741950.41	264784.25	1.65	122° 20.3'

**Общество с ограниченной ответственностью
«ТУЛЗЕМКАДАСТР»**

18	741949.53	264785.64	19.91	089° 34.1'
19	741949.68	264805.55	48.35	179° 48.6'
20	741901.33	264805.71	34.87	208° 39.1'
21	741870.73	264788.99	13.42	297° 51.8'
22	741877.00	264777.13	5.05	297° 43.9'
23	741879.35	264772.66	74.02	297° 51.0'
24	741913.93	264707.21	28.33	347° 42.6'
25	741941.61	264701.18	27.58	350° 37.8'
26	741968.82	264696.69	27.59	351° 59.9'
27	741996.14	264692.85	27.58	353° 24.0'
28	742023.54	264689.68	16.95	354° 45.2'
29	742040.42	264688.13	0.00	000° 00.0'
1	742040.42	264688.13	30.50	083° 51.9'

Количество точек: 29.

Площадь: 14226 кв. м.

**Ведомость вычисления площади
земельного участка – ЗУ8**

№ точки	Координаты		Длины линий, м	Дир. углы
	X, м	Y, м		
1	742054.82	264784.30	77.32	090° 09.8'
2	742054.60	264861.62	10.80	091° 03.7'
3	742054.40	264872.42	2.09	032° 28.3'
4	742056.16	264873.54	1.87	046° 44.1'
5	742057.44	264874.90	2.25	073° 29.7'
6	742058.08	264877.06	58.75	090° 18.7'
7	742057.76	264935.81	82.06	179° 57.1'
8	741975.70	264935.88	69.48	269° 47.1'
9	741975.44	264866.40	4.44	359° 36.8'
10	741979.88	264866.37	11.81	028° 52.0'
11	741990.22	264872.07	19.15	000° 00.0'
12	742009.37	264872.07	13.47	332° 43.9'
13	742021.34	264865.90	6.31	357° 38.2'
14	742027.64	264865.64	81.20	270° 00.4'
15	742027.65	264784.44	27.17	359° 42.3'
16	742054.82	264784.30	0.00	000° 00.0'
1	742054.82	264784.30	77.32	090° 09.8'
1	742046.98	264855.81	9.83	090° 10.5'
2	742046.95	264865.64	10.84	180° 34.9'
3	742036.11	264865.53	9.81	270° 52.6'
4	742036.26	264855.72	10.72	000° 28.9'
1	742046.98	264855.81	9.83	090° 10.5'

Количество точек: 20.

Площадь: 7642 кв. м

**Общество с ограниченной ответственностью
«ТУЛЗЕМКАДАСТР»**

**Ведомость вычисления площади
земельного участка – ЗУ9**

№ точки	Координаты		Длины линий, м	Дир. углы
	X, м	Y, м		
1	741975.44	264866.40	69.48	089° 47.1'
2	741975.70	264935.88	182.67	179° 56.6'
3	741793.03	264936.06	7.35	297° 49.2'
4	741796.46	264929.56	43.80	000° 00.0'
5	741840.26	264929.56	39.10	269° 55.6'
6	741840.21	264890.46	23.08	180° 01.5'
7	741817.13	264890.45	114.75	297° 50.8'
8	741870.73	264788.99	34.87	028° 39.1'
9	741901.33	264805.71	48.35	359° 48.6'
10	741949.68	264805.55	9.44	089° 30.9'
11	741949.76	264814.99	46.14	089° 50.3'
12	741949.89	264861.13	3.92	064° 17.1'
13	741951.59	264864.66	3.69	029° 53.9'
14	741954.79	264866.50	20.65	359° 43.4'
1	741975.44	264866.40	69.48	089° 47.1'
1	741943.13	264852.54	10.92	089° 19.1'
2	741943.26	264863.46	10.38	178° 40.5'
3	741932.88	264863.70	11.09	270° 09.3'
4	741932.91	264852.61	10.22	359° 36.5'
1	741943.13	264852.54	10.92	089° 19.1'

Количество точек: 18.

Площадь: 16646 кв. м

**Ведомость вычисления площади
земельного участка – ЗУ10 (ЗОП)**

№ точки	Координаты		Длины линий, м	Дир. углы
	X, м	Y, м		
1	742284.60	264685.57	16.66	032° 29.9'
2	742298.65	264694.52	27.58	187° 14.9'
3	742271.29	264691.04	27.58	185° 50.8'
4	742243.85	264688.23	27.58	184° 28.2'
5	742216.35	264686.08	6.39	183° 03.0'
6	742209.97	264685.74	21.19	183° 06.7'
7	742188.81	264684.59	27.58	181° 42.2'
8	742161.24	264683.77	27.58	180° 18.7'
9	742133.66	264683.62	27.58	178° 55.2'
10	742106.08	264684.14	27.59	177° 32.9'
11	742078.52	264685.32	27.58	176° 09.2'
12	742051.00	264687.17	10.62	174° 48.9'
13	742040.42	264688.13	16.95	174° 45.2'

**Общество с ограниченной ответственностью
«ТУЛЗЕМКАДАСТР»**

14	742023.54	264689.68	27.58	173° 24.0'
15	741996.14	264692.85	27.59	171° 59.9'
16	741968.82	264696.69	27.58	170° 37.8'
17	741941.61	264701.18	28.33	167° 42.6'
18	741913.93	264707.21	9.05	297° 52.1'
19	741918.16	264699.21	26.99	347° 33.0'
20	741944.52	264693.39	26.26	350° 53.1'
21	741970.45	264689.23	26.26	352° 11.3'
22	741996.47	264685.66	26.26	353° 29.0'
23	742022.56	264682.68	26.27	354° 48.1'
24	742048.72	264680.30	26.26	356° 04.2'
25	742074.92	264678.50	26.26	357° 22.8'
26	742101.15	264677.30	15.79	358° 39.5'
27	742116.94	264676.93	10.46	358° 44.4'
28	742127.40	264676.70	26.27	359° 58.7'
29	742153.67	264676.69	26.26	001° 17.3'
30	742179.92	264677.28	26.27	002° 34.5'
31	742206.16	264678.46	26.26	003° 53.2'
32	742232.36	264680.24	26.26	005° 10.7'
33	742258.51	264682.61	26.26	006° 28.4'
1	742284.60	264685.57	16.66	032° 29.9'

Количество точек: 33.

Площадь: 2653 кв. м

**Ведомость вычисления площади
земельного участка – ЗУ11 (ЗОП)**

№ точки	Координаты		Длины линий, м	Дир. углы
	X, м	Y, м		
1	742186.05	264945.60	21.56	181° 38.9'
2	742164.50	264944.98	17.83	181° 44.1'
3	742146.68	264944.44	22.39	181° 44.4'
4	742124.30	264943.76	32.78	181° 42.8'
5	742091.53	264942.78	24.10	179° 55.7'
6	742067.43	264942.81	5.89	180° 00.0'
7	742061.54	264942.81	16.33	180° 04.2'
8	742045.21	264942.79	19.81	180° 00.0'
9	742025.40	264942.79	18.92	179° 36.4'
10	742006.48	264942.92	15.02	180° 00.0'
11	741991.46	264942.92	41.05	180° 02.5'
12	741950.41	264942.89	5.91	179° 54.2'
13	741944.50	264942.90	43.65	179° 56.8'
14	741900.85	264942.94	41.26	179° 57.5'
15	741859.59	264942.97	22.06	179° 55.3'
16	741837.53	264943.00	26.71	179° 58.7'
17	741810.82	264943.01	3.14	179° 49.1'
18	741807.68	264943.02	14.15	180° 00.0'
19	741793.53	264943.02	4.18	180° 00.0'
20	741789.35	264943.02	7.87	297° 52.0'
21	741793.03	264936.06	182.67	359° 56.6'
22	741975.70	264935.88	82.06	359° 57.1'
23	742057.76	264935.81	33.76	359° 56.9'
24	742091.52	264935.78	48.81	001° 43.5'
25	742140.31	264937.25	47.50	001° 44.2'
26	742187.79	264938.69	35.44	005° 10.8'
27	742223.09	264941.89	60.86	005° 12.2'
28	742283.70	264947.41	7.49	117° 35.5'
29	742280.23	264954.05	94.56	185° 07.6'
1	742186.05	264945.60	21.56	181° 38.9'

Количество точек: 29.

Площадь: 3434 кв. м

**Ведомость вычисления площади
земельного участка – котельная ЗУ12**

№ точки	Координаты		Длины линий, м	Дир. углы
	X, м	Y, м		
1	742143.97	264620.29	20.55	299° 55.3'
2	742154.22	264602.48	100.03	032° 30.5'
3	742238.58	264656.24	43.08	032° 31.0'
4	742274.91	264679.40	20.92	186° 03.9'
5	742254.11	264677.19	22.42	186° 25.7'
6	742231.83	264674.68	28.53	183° 33.4'
7	742203.35	264672.91	24.67	182° 23.6'
8	742178.70	264671.88	21.54	181° 10.2'

9	742157.16	264671.44	24.74	180° 12.5'
10	742132.42	264671.35	11.43	298° 01.3'
11	742137.79	264661.26	27.83	296° 21.8'
12	742150.15	264636.32	10.97	297° 17.3'
13	742155.18	264626.57	12.85	209° 15.5'
1	742143.97	264620.29	20.55	299° 55.3'

Количество точек: 13.

Площадь: 4604 кв. м.

**Ведомость вычисления площади
земельного участка – ТП ЗУ13**

№ точки	Координаты		Длины линий, м	Дир. углы
	X, м	Y, м		
1	742143.97	264620.29	12.85	029° 15.5'
2	742155.18	264626.57	10.97	117° 17.3'
3	742150.15	264636.32	27.83	116° 21.8'
4	742137.79	264661.26	11.43	118° 01.3'
5	742132.42	264671.35	16.24	179° 45.2'
6	742116.18	264671.42	46.83	298° 31.1'
7	742138.54	264630.27	11.36	298° 33.0'
1	742143.97	264620.29	12.85	029° 15.5'

Количество точек: 7.

Площадь: 740 кв. м.

**Ведомость вычисления площади
земельного участка – ЗУ71:14:030501:6861**

№ точки	Координаты		Длины линий, м	Дир. углы
	X, м	Y, м		
1	741944.35	264954.83	53.36	089° 52.3'
2	741944.47	265008.19	2.26	110° 12.0'
3	741943.69	265010.31	2.04	135° 11.9'
4	741942.24	265011.75	2.00	161° 23.1'
5	741940.34	265012.39	1.55	175° 34.4'
6	741938.79	265012.51	19.23	180° 00.0'
7	741919.56	265012.51	21.47	180° 19.2'
8	741898.09	265012.39	12.31	121° 32.8'
9	741891.65	265022.88	8.20	118° 24.6'

10	741887.75	265030.09	26.77	207° 23.9'
11	741875.30	265053.79	10.52	208° 17.7'
12	741870.41	265063.11	16.03	297° 51.1'
13	741862.85	265077.24	26.24	297° 48.6'
14	741850.62	265100.46	26.44	000° 00.0'
15	741838.27	265123.84	0.39	000° 00.0'
16	741838.05	265124.16	11.56	000° 00.0'
17	741832.71	265134.41	3.98	359° 54.9'
18	741830.93	265137.97	2.59	000° 00.0'
19	741828.60	265136.85	5.02	359° 56.7'
20	741826.26	265141.29	71.73	359° 56.8'
21	741762.71	265108.03	34.12	090° 34.6'
22	741732.42	265092.33	19.41	118° 08.9'
23	741715.33	265083.13	144.25	117° 46.5'
24	741782.72	264955.59	14.21	117° 50.7'
25	741789.35	264943.02	4.18	124° 30.5'
26	741793.53	264943.02	14.15	117° 31.1'
27	741807.68	264943.02	3.14	116° 33.9'
28	741810.82	264943.02	26.71	205° 40.4'
29	741837.53	264942.98	22.06	117° 47.4'
30	741859.59	264942.98	41.26	207° 37.6'
31	741900.85	264942.94	43.62	207° 23.9'
32	741944.47	264942.90	11.93	208° 17.7'
1	741944.35	264954.83	53.36	297° 51.1'

Количество точек: 32.

Площадь: 26536 кв. м.

**Ведомость вычисления площади
земельного участка – ЗУ71:14:030501:6852**

№ точки	Координаты		Длины линий, м	Дир. углы
	X, м	Y, м		
1	741944.58	265057.79	38.91	089° 50.3'
2	741944.69	265096.70	1.24	095° 04.2'
3	741944.58	265097.94	1.22	117° 24.5'
4	741944.02	265099.02	10.01	090° 00.0'
5	741944.02	265109.03	1.77	071° 33.9'
6	741944.58	265110.71	1.89	083° 19.5'
7	741944.80	265112.59	24.06	090° 01.4'
8	741944.79	265136.65	1.60	178° 34.1'
9	741943.19	265136.69	102.90	180° 52.1'
10	741840.30	265135.13	11.03	298° 07.3'
11	741845.50	265125.40	13.74	298° 00.1'
12	741851.95	265113.27	15.16	297° 29.7'
13	741858.95	265099.82	19.74	297° 52.6'
14	741868.18	265082.37	18.92	298° 03.3'
15	741877.08	265065.67	21.43	297° 29.1'
16	741886.97	265046.66	18.99	297° 57.3'
17	741895.87	265029.89	5.36	293° 10.2'
18	741897.98	265024.96	3.35	304° 24.2'
19	741899.87	265022.20	1.74	314° 32.1'
20	741901.09	265020.96	2.15	332° 14.5'
21	741902.99	265019.96	1.70	349° 09.2'
22	741904.66	265019.64	0.46	344° 44.7'

23	741905.10	265019.52	18.01	000° 00.0'
24	741923.11	265019.52	16.01	000° 00.0'
25	741939.12	265019.52	1.47	009° 23.9'
26	741940.57	265019.76	0.96	019° 34.4'
27	741941.47	265020.08	1.04	032° 28.3'
28	741942.35	265020.64	0.96	035° 40.6'
29	741943.13	265021.20	1.59	056° 00.6'
30	741944.02	265022.52	0.87	067° 35.0'
31	741944.35	265023.32	0.91	075° 21.2'
32	741944.58	265024.20	33.59	090° 00.0'
1	741944.58	265057.79	38.91	089° 50.3'

Количество точек: 32.

Площадь: 8600 кв. м.

**Ведомость вычисления площади
земельного участка – ЗУ71:14:030501:6851**

№ точки	Координаты		Длины линий, м	Дир. углы
	X, м	Y, м		
1	741943.19	265136.69	1.60	358° 34.1'
2	741944.79	265136.65	30.78	089° 58.9'
3	741944.80	265167.43	3.32	090° 00.0'
4	741944.80	265170.75	0.89	097° 07.5'
5	741944.69	265171.63	1.52	116° 13.6'
6	741944.02	265172.99	12.01	090° 31.5'
7	741943.91	265185.00	9.53	090° 00.0'
8	741943.91	265194.53	15.25	090° 00.0'
9	741943.91	265209.78	34.35	089° 49.0'
10	741944.02	265244.13	1.92	090° 00.0'
11	741944.02	265246.05	11.01	090° 00.0'
12	741944.02	265257.06	2.00	090° 00.0'
13	741944.02	265259.06	30.46	089° 47.6'
14	741944.13	265289.52	1.64	090° 00.0'
15	741944.13	265291.16	2.81	092° 14.5'
16	741944.02	265293.97	15.13	089° 35.0'
17	741944.13	265309.10	15.01	090° 00.0'
18	741944.13	265324.11	1.88	093° 20.9'
19	741944.02	265325.99	1.80	119° 42.3'
20	741943.13	265327.55	3.05	136° 59.6'
21	741940.90	265329.63	2.57	161° 50.8'
22	741938.46	265330.43	6.64	112° 40.0'
23	741935.90	265336.56	1.63	027° 49.4'
24	741937.34	265337.32	1.53	054° 19.9'
25	741938.23	265338.56	2.00	090° 00.0'
26	741938.23	265340.56	1.43	122° 41.2'
27	741937.46	265341.76	1.80	157° 50.7'
28	741935.79	265342.44	1.01	186° 50.6'
29	741934.79	265342.32	3.97	215° 46.4'
30	741931.57	265340.00	14.89	127° 46.2'
31	741922.45	265351.77	1.33	048° 39.1'
32	741923.33	265352.77	0.99	062° 55.0'
33	741923.78	265353.65	0.83	074° 37.4'
34	741924.00	265354.45	0.56	090° 00.0'
35	741924.00	265355.01	0.77	098° 14.1'
36	741923.89	265355.77	0.71	107° 55.7'
37	741923.67	265356.45	0.60	111° 26.9'
38	741923.45	265357.01	9.82	127° 40.5'
39	741917.45	265364.78	14.29	037° 27.8'
40	741928.79	265373.47	57.70	128° 37.9'
41	741892.77	265418.54	141.09	228° 52.4'

42	741799.97	265312.26	47.05	211° 09.0'
43	741759.70	265287.92	21.20	297° 42.8'
44	741769.56	265269.15	13.70	298° 02.6'
45	741776.00	265257.06	20.02	297° 50.7'
46	741785.35	265239.36	16.20	297° 47.0'
47	741792.90	265225.03	19.30	298° 11.9'
48	741802.02	265208.02	15.67	296° 34.9'
49	741809.03	265194.01	11.19	296° 32.5'
50	741814.03	265184.00	17.81	299° 34.4'
51	741822.82	265168.51	24.86	297° 42.5'
52	741834.38	265146.50	12.82	297° 30.3'
53	741840.30	265135.13	102.90	000° 52.1'
1	741943.19	265136.69	1.60	358° 34.1'

Количество точек: 53.

Площадь: 34095 кв. м.

**Ведомость вычисления площади
земельного участка – ЗУ71:14:030501:6847**

№ точки	Координаты		Длины линий, м	Дир. углы
	X, м	Y, м		
1	741826.60	265145.97	12.88	117° 15.7'
2	741820.70	265157.42	8.03	118° 03.8'
3	741816.92	265164.51	28.30	117° 52.1'
4	741803.69	265189.53	30.70	117° 51.0'
5	741789.35	265216.67	0.66	121° 15.8'
6	741789.01	265217.23	13.19	117° 35.7'
7	741782.90	265228.92	3.61	117° 42.0'
8	741781.22	265232.12	2.57	204° 52.1'
9	741778.89	265231.04	2.02	119° 36.3'
10	741777.89	265232.80	2.94	119° 21.5'
11	741776.45	265235.36	2.72	026° 11.3'
12	741778.89	265236.56	1.02	115° 33.6'
13	741778.45	265237.48	15.60	118° 03.6'
14	741771.11	265251.25	21.00	117° 45.7'
15	741761.33	265269.83	16.31	117° 38.9'
16	741753.76	265284.28	127.21	211° 05.4'
17	741644.82	265218.59	87.11	297° 13.8'
18	741684.68	265141.13	65.60	297° 51.2'
19	741715.33	265083.13	19.41	028° 17.7'
20	741732.42	265092.33	34.12	027° 23.9'
21	741762.71	265108.03	71.73	027° 37.6'
22	741826.26	265141.29	2.59	025° 34.6'
23	741828.60	265142.41	4.08	119° 19.6'
1	741826.60	265145.97	12.88	117° 15.7'

Количество точек: 23.

Площадь: 19944 кв. м.

**Ведомость вычисления площади
земельного участка – ЗУ71:14:030501:6856**

№ точки	Координаты		Длины линий, м	Дир. углы
	X, м	Y, м		
1	741950.58	264950.59	150.33	089° 57.5'
2	741950.69	265100.92	43.48	089° 51.3'

3	741950.80	265144.40	87.40	089° 51.3'
4	741951.02	265231.80	29.80	089° 33.5'
5	741951.25	265261.60	18.68	090° 00.0'
6	741951.25	265280.28	15.68	090° 26.3'
7	741951.13	265295.96	4.78	090° 00.0'
8	741951.13	265300.74	13.45	089° 29.3'
9	741951.25	265314.19	4.45	090° 00.0'
10	741951.25	265318.64	6.45	090° 00.0'
11	741951.25	265325.09	20.57	090° 20.1'
12	741951.13	265345.66	11.08	128° 26.5'
13	741944.24	265354.34	24.59	128° 57.5'
14	741928.78	265373.46	14.27	217° 24.0'
15	741917.44	265364.79	9.84	307° 39.0'
16	741923.45	265357.00	0.59	291° 48.1'
17	741923.67	265356.45	0.71	288° 10.7'
18	741923.89	265355.78	0.79	278° 01.6'
19	741924.00	265355.00	0.55	270° 00.0'
20	741924.00	265354.45	0.81	254° 14.9'
21	741923.78	265353.67	0.99	243° 41.6'
22	741923.34	265352.78	1.34	228° 19.9'
23	741922.45	265351.78	14.90	307° 41.6'
24	741931.56	265339.99	3.99	035° 55.3'
25	741934.79	265342.33	1.01	006° 16.6'
26	741935.79	265342.44	1.80	338° 08.4'
27	741937.46	265341.77	1.45	302° 35.6'
28	741938.24	265340.55	2.00	270° 00.0'
29	741938.24	265338.55	1.52	234° 06.7'
30	741937.35	265337.32	1.65	208° 16.6'
31	741935.90	265336.54	6.62	292° 44.0'
32	741938.46	265330.43	2.56	342° 16.3'
33	741940.90	265329.65	3.07	316° 35.0'
34	741943.13	265327.54	1.80	299° 42.3'
35	741944.02	265325.98	1.89	273° 19.9'
36	741944.13	265324.09	15.01	270° 00.0'
37	741944.13	265309.08	15.12	269° 35.0'
38	741944.02	265293.96	2.78	272° 16.0'
39	741944.13	265291.18	1.67	270° 00.0'
40	741944.13	265289.51	30.47	269° 47.6'
41	741944.02	265259.04	2.00	270° 00.0'
42	741944.02	265257.04	11.01	270° 00.0'
43	741944.02	265246.03	1.89	270° 00.0'
44	741944.02	265244.14	34.36	269° 49.0'
45	741943.91	265209.78	15.23	270° 00.0'
46	741943.91	265194.55	9.56	270° 00.0'
47	741943.91	265184.99	12.01	270° 31.5'
48	741944.02	265172.98	1.50	296° 33.9'
49	741944.69	265171.64	0.90	277° 02.7'
50	741944.80	265170.75	3.33	270° 00.0'
51	741944.80	265167.42	30.80	270° 00.0'
52	741944.80	265136.62	24.02	270° 00.0'
53	741944.80	265112.60	1.90	263° 03.7'
54	741944.57	265110.71	1.76	251° 46.3'
55	741944.02	265109.04	10.01	270° 00.0'
56	741944.02	265099.03	1.24	296° 21.5'
57	741944.57	265097.92	1.23	275° 37.1'
58	741944.69	265096.70	38.92	269° 49.4'
59	741944.57	265057.78	33.58	270° 00.0'
60	741944.57	265024.20	0.92	256° 06.9'
61	741944.35	265023.31	0.85	247° 04.1'
62	741944.02	265022.53	1.60	236° 12.6'
63	741943.13	265021.20	0.96	215° 40.6'
64	741942.35	265020.64	1.05	212° 10.7'
65	741941.46	265020.08	0.95	200° 20.6'
66	741940.57	265019.75	1.46	188° 41.2'
67	741939.13	265019.53	16.02	180° 00.0'

68	741923.11	265019.53	18.01	180° 00.0'
69	741905.10	265019.53	0.45	165° 57.8'
70	741904.66	265019.64	1.70	168° 49.3'
71	741902.99	265019.97	2.14	152° 07.0'
72	741901.10	265020.97	1.74	135° 00.0'
73	741899.87	265022.20	3.36	124° 12.6'
74	741897.98	265024.98	5.33	113° 20.4'
75	741895.87	265029.87	19.00	117° 54.0'
76	741886.98	265046.66	21.43	117° 30.6'
77	741877.08	265065.67	18.91	118° 05.0'
78	741868.18	265082.35	19.75	117° 51.8'
79	741858.95	265099.81	15.17	117° 28.6'
80	741851.95	265113.27	13.73	118° 01.3'
81	741845.50	265125.39	11.09	118° 08.2'
82	741840.27	265135.17	12.78	117° 26.8'
83	741834.38	265146.51	24.87	117° 41.9'
84	741822.82	265168.53	17.78	119° 37.3'
85	741814.03	265183.99	11.18	116° 33.9'
86	741809.03	265193.99	15.67	116° 34.9'
87	741802.02	265208.00	19.31	118° 11.1'
88	741792.90	265225.02	16.21	117° 47.9'
89	741785.34	265239.36	20.00	117° 50.8'
90	741776.00	265257.04	13.73	118° 01.3'
91	741769.55	265269.16	21.23	117° 45.6'
92	741759.66	265287.95	6.95	211° 53.0'
93	741753.76	265284.28	16.31	297° 37.1'
94	741761.32	265269.83	20.99	297° 47.9'
95	741771.11	265251.26	15.62	298° 01.5'
96	741778.45	265237.47	0.99	296° 18.4'
97	741778.89	265236.58	2.73	206° 33.9'
98	741776.45	265235.36	2.94	299° 21.5'
99	741777.89	265232.80	2.04	299° 19.6'
100	741778.89	265231.02	2.59	025° 22.7'
101	741781.23	265232.13	3.63	297° 24.8'
102	741782.90	265228.91	13.18	297° 36.9'
103	741789.01	265217.23	0.65	301° 43.4'
104	741789.35	265216.68	30.69	297° 51.6'
105	741803.69	265189.55	28.30	297° 52.1'
106	741816.92	265164.53	8.06	297° 57.8'
107	741820.70	265157.41	12.88	297° 15.7'
108	741826.60	265145.96	4.08	299° 19.6'
109	741828.60	265142.40	2.59	205° 22.7'
110	741826.26	265141.29	5.03	297° 44.2'
111	741828.60	265136.84	2.58	025° 28.4'
112	741830.93	265137.95	3.98	296° 33.9'
113	741832.71	265134.39	11.54	297° 33.9'
114	741838.05	265124.16	0.40	303° 41.4'
115	741838.27	265123.83	26.41	297° 51.3'
116	741850.61	265100.48	26.27	297° 46.5'
117	741862.85	265077.24	16.02	298° 09.9'
118	741870.41	265063.12	10.54	297° 38.1'
119	741875.30	265053.78	26.76	297° 43.4'
120	741887.75	265030.09	8.21	298° 20.6'
121	741891.65	265022.86	12.28	301° 38.7'
122	741898.09	265012.41	21.47	000° 17.6'
123	741919.56	265012.52	19.23	000° 00.0'
124	741938.79	265012.52	1.56	355° 58.0'
125	741940.35	265012.41	2.01	340° 28.8'
126	741942.24	265011.74	2.04	315° 00.0'
127	741943.68	265010.30	2.25	290° 17.3'
128	741944.46	265008.19	53.38	269° 52.9'
129	741944.35	264954.81	11.89	270° 31.8'
130	741944.46	264942.92	5.90	000° 00.0'
131	741950.36	264942.92	7.67	088° 21.4'
1	741950.58	264950.59	150.33	089° 57.5'

1	742061.54	264942.81	7.52	090° 36.6'
2	742061.46	264950.33	4.73	085° 23.2'
3	742061.84	264955.04	145.87	090° 01.6'
4	742061.77	265100.91	54.71	089° 54.3'
5	742061.86	265155.62	6.03	358° 51.6'
6	742067.89	265155.50	10.92	269° 44.3'
7	742067.84	265144.58	35.98	270° 03.8'
8	742067.88	265108.60	16.38	269° 41.1'
9	742067.79	265092.22	60.33	269° 54.3'
10	742067.69	265031.89	39.19	269° 55.6'
11	742067.64	264992.70	42.44	269° 43.8'
12	742067.44	264950.26	7.45	269° 55.4'
13	742067.43	264942.81	5.89	180° 00.0'
1	742061.54	264942.81	7.52	090° 36.6'

Количество точек: 144.


Площадь: 7010 кв. м.

Ведомость вычисления площади территории межевания

№ точки	Координаты		Длины линий, м	Дир. углы
	X, м	Y, м		
1	742386.49	264750.50	40.39	117° 33.7'
2	742367.80	264786.31	117.15	117° 34.5'
3	742313.57	264890.15	335.11	117° 33.0'
4	742158.58	265187.26	82.42	178° 27.8'
5	742076.19	265189.47	293.45	128° 41.2'
6	741892.77	265418.53	141.09	228° 52.3'
7	741799.97	265312.26	181.24	211° 07.6'
8	741644.82	265218.57	87.09	297° 14.3'
9	741684.68	265141.14	708.95	297° 50.9'
10	742015.85	264514.29	439.51	032° 30.6'
1	742386.49	264750.50	40.39	117° 33.7'

Количество точек: 10.

Площадь: 325400 кв. м.

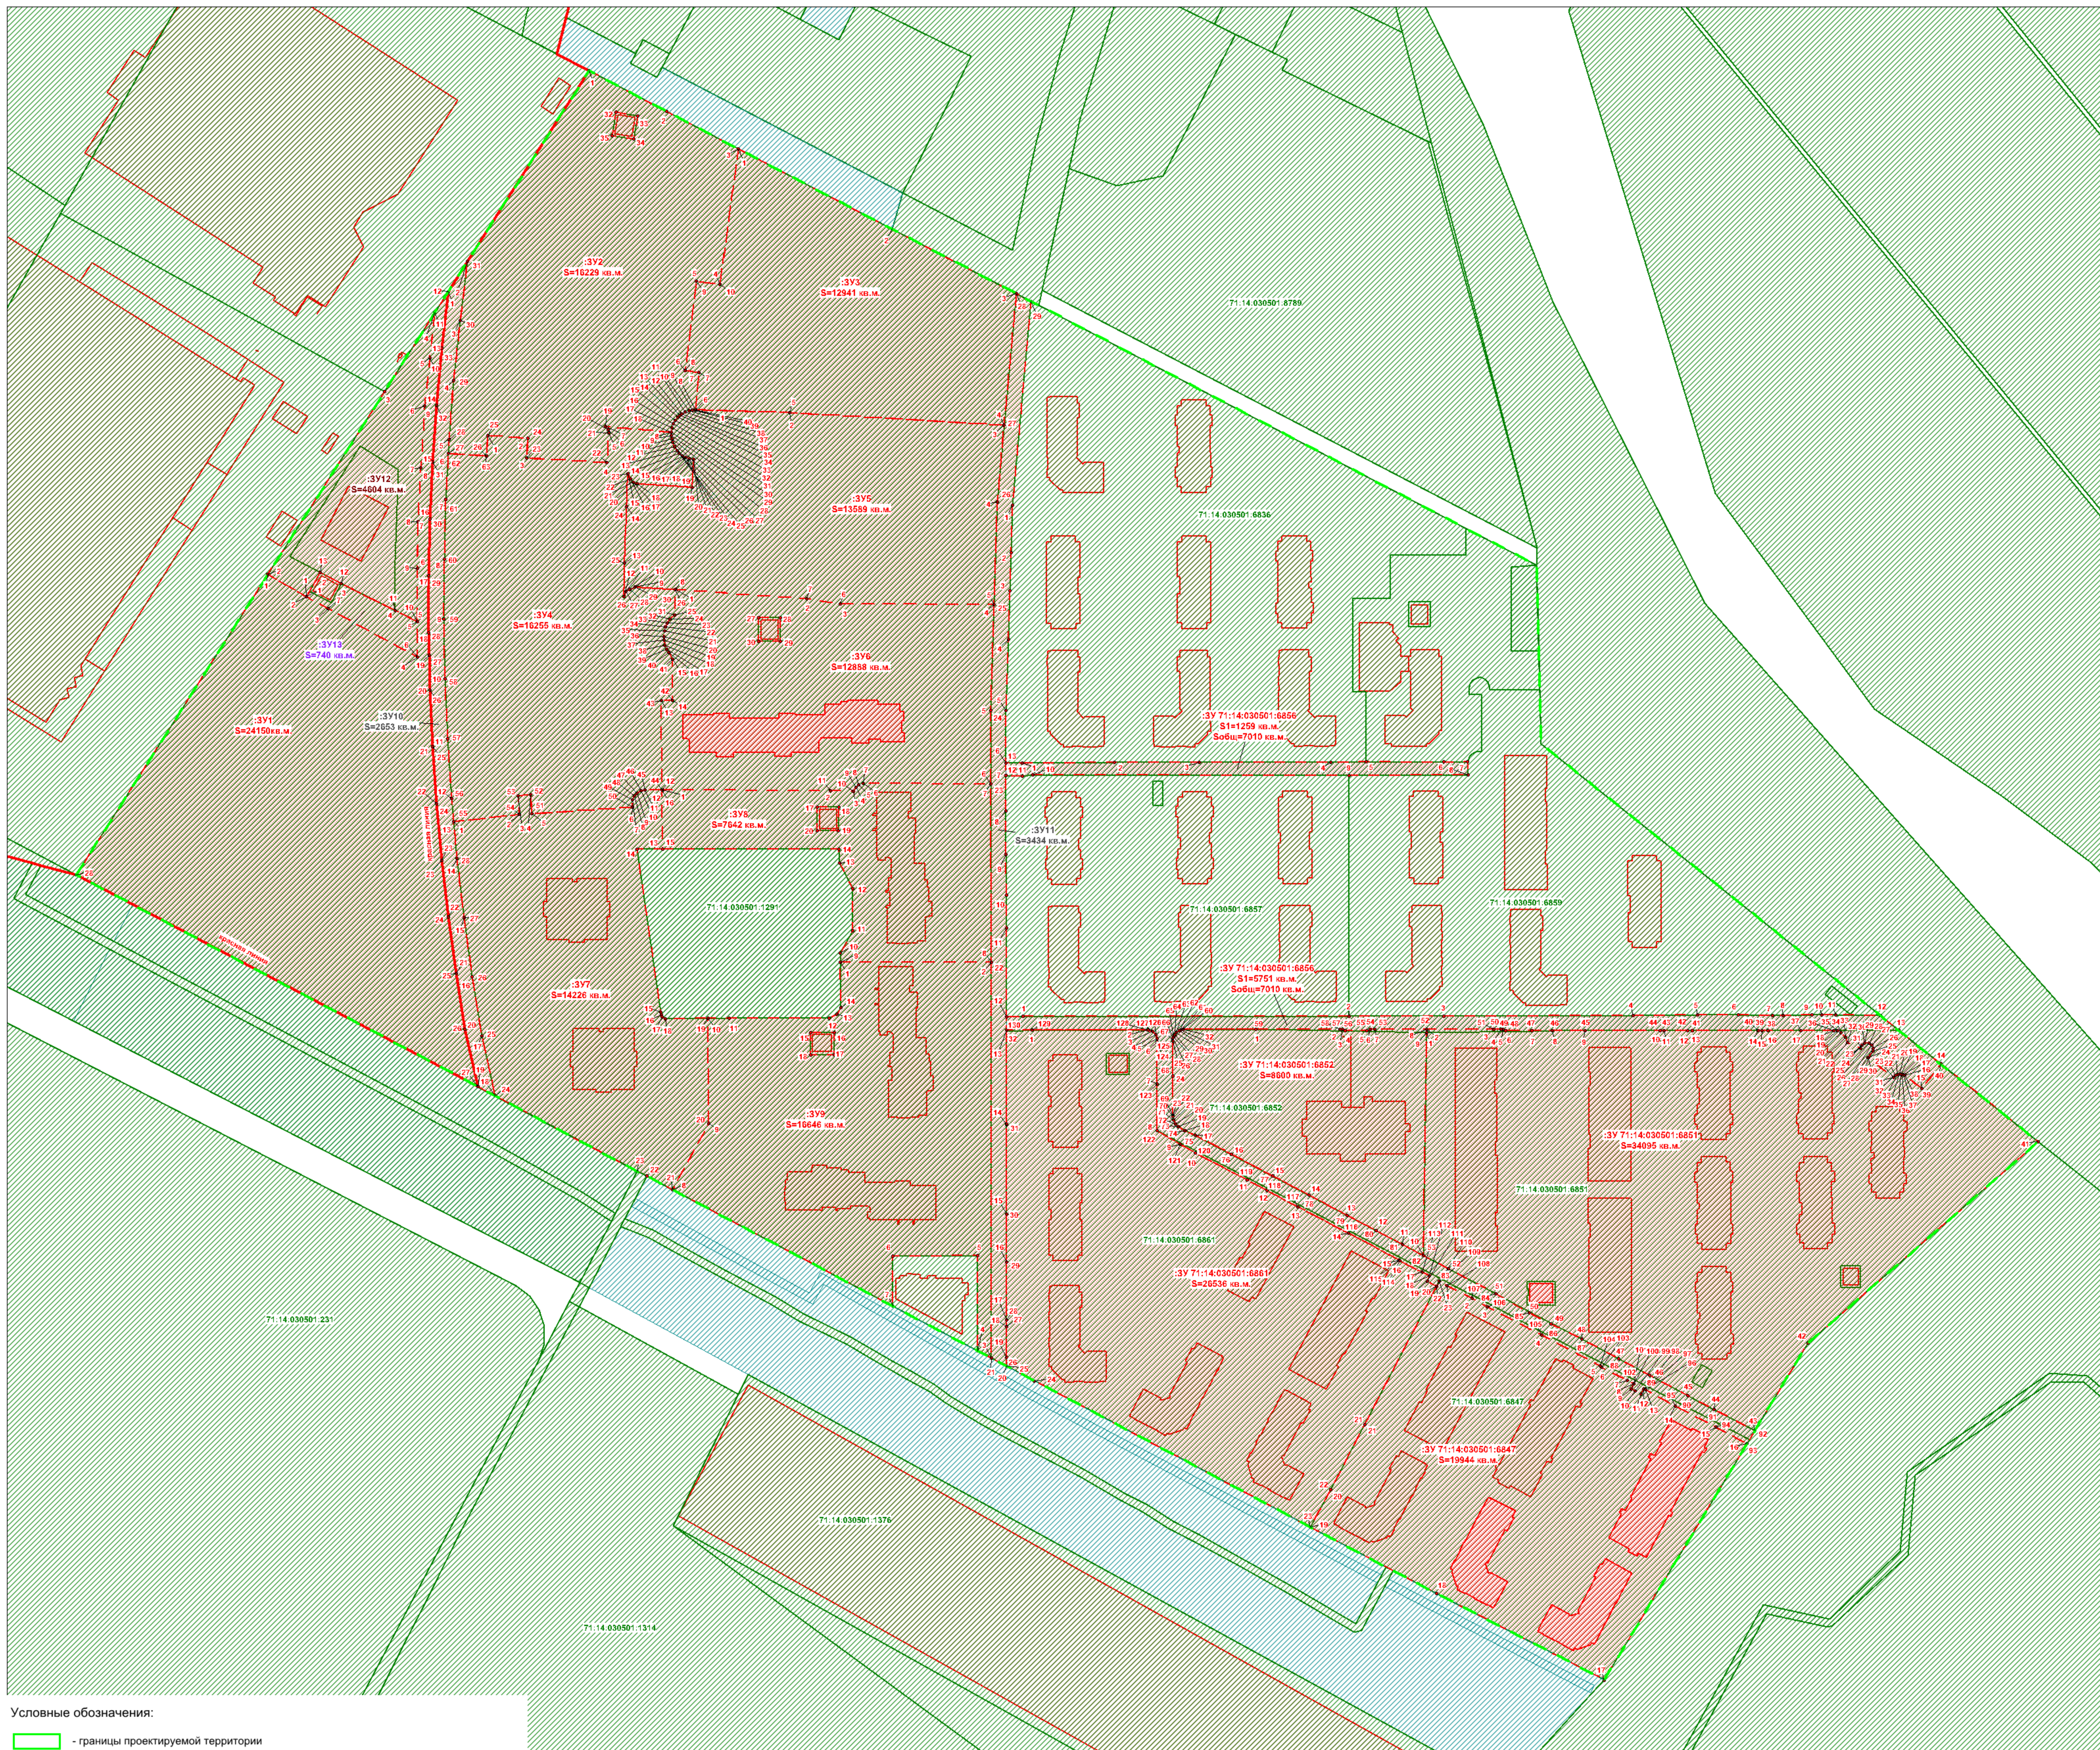

- Условные обозначения:
- границы проектируемой территории
 - образуемые земельные участки, формируемые для многоквартирной жилой застройки
 - земельные участки, внесенные в ЕГРН
 - образуемые земельные участки, формируемые для ЗОП
 - образуемый земельный участок, формируемый для ТП
 - образуемый земельный участок, формируемый для магазина
 - образуемый земельный участок, формируемый для котельной
 - объекты капитального строительства, внесенные в ЕГРН
 - красная линия

83тм/20лмк				
ООО "И-архит"				
Имя	Инициалы	Лист	Масштаб	Дата
Григорьев	Новикова	12.20		
Григорьев	Сурмина	12.20		
Григорьев	Сурмина	12.20		
Григорьев	Сурмина	12.20		
Проект межевания территории				
Чертёж межевания территории				
М 1:1000				
			Страница	Лист
			1/1	1/1
ООО "Тулзамаэстра"				