
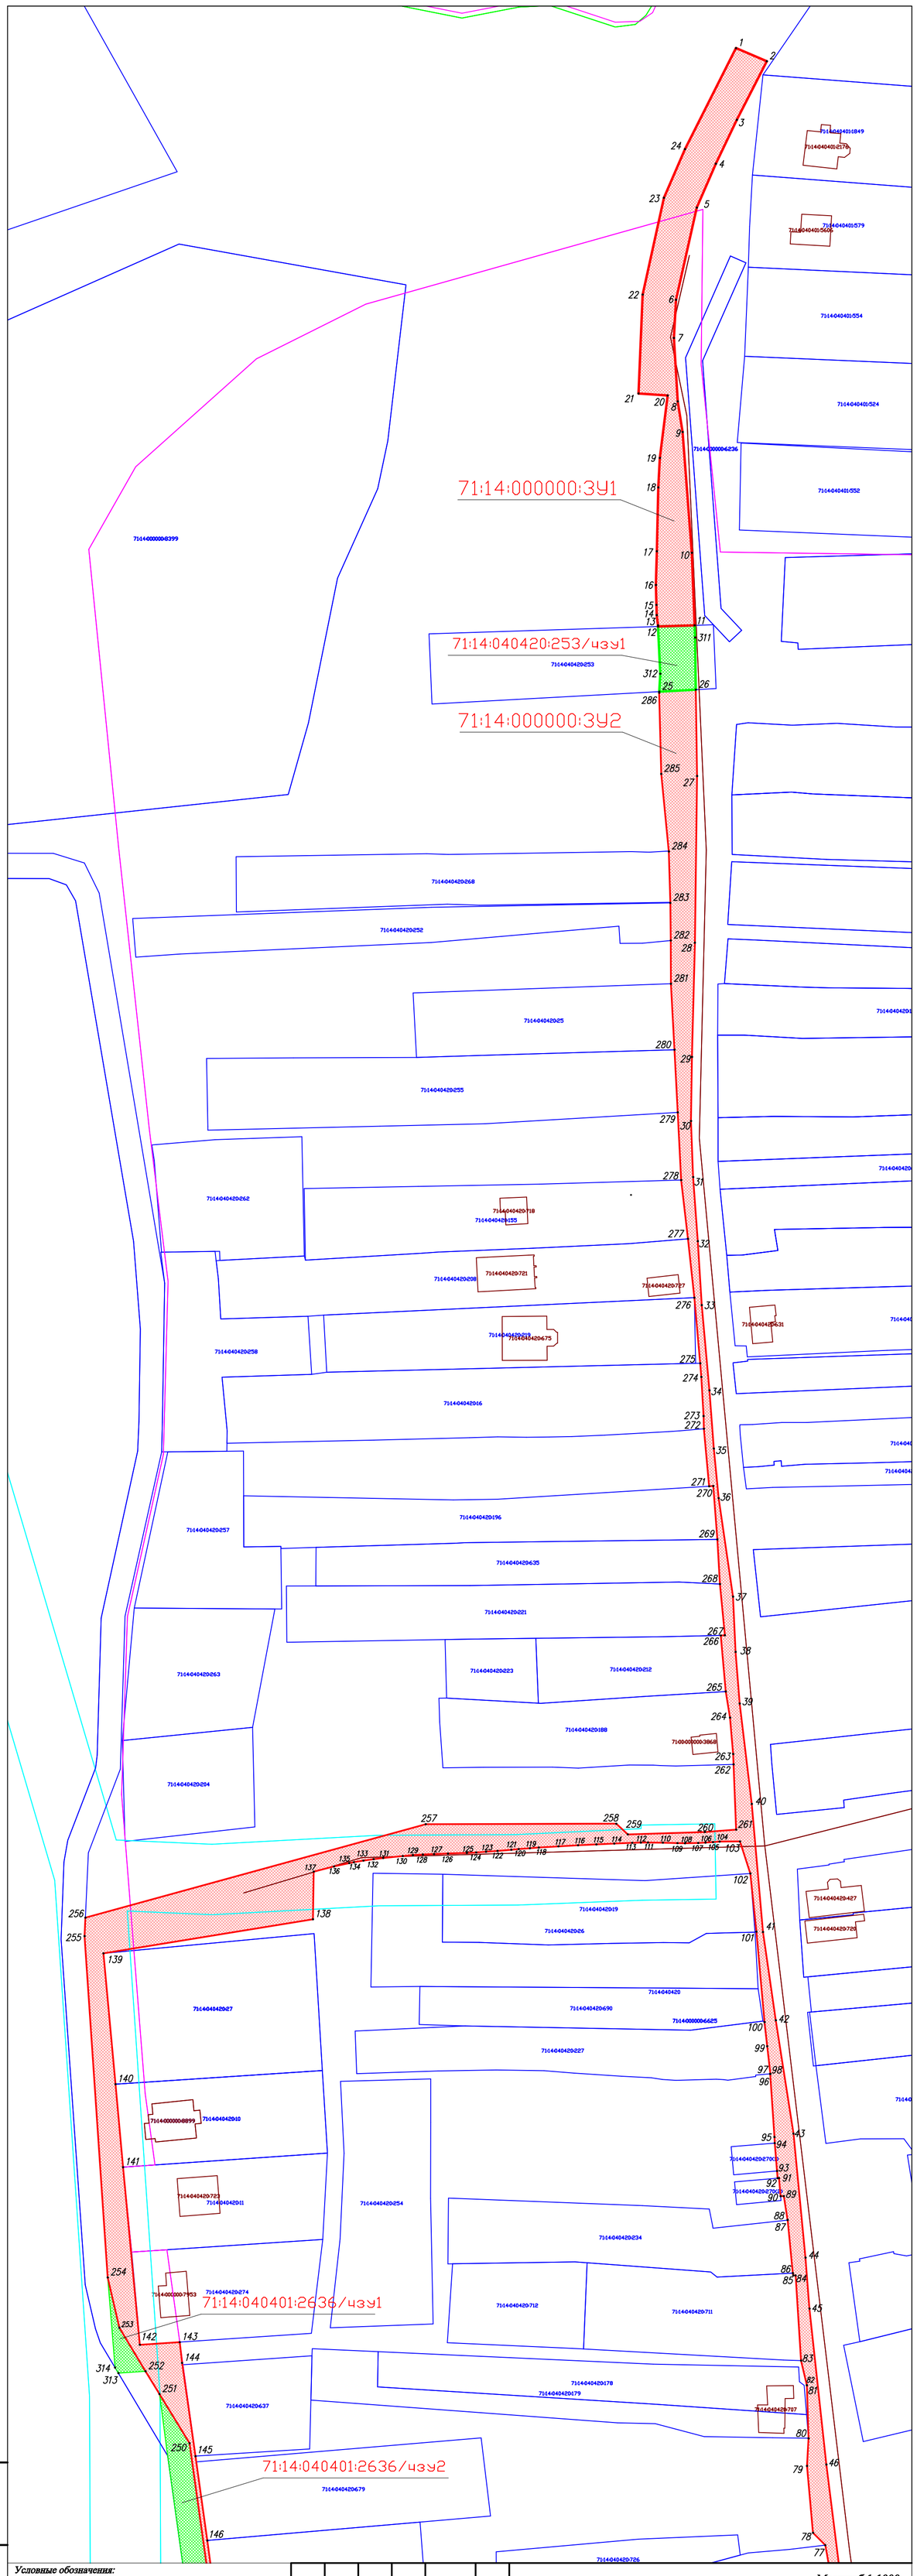


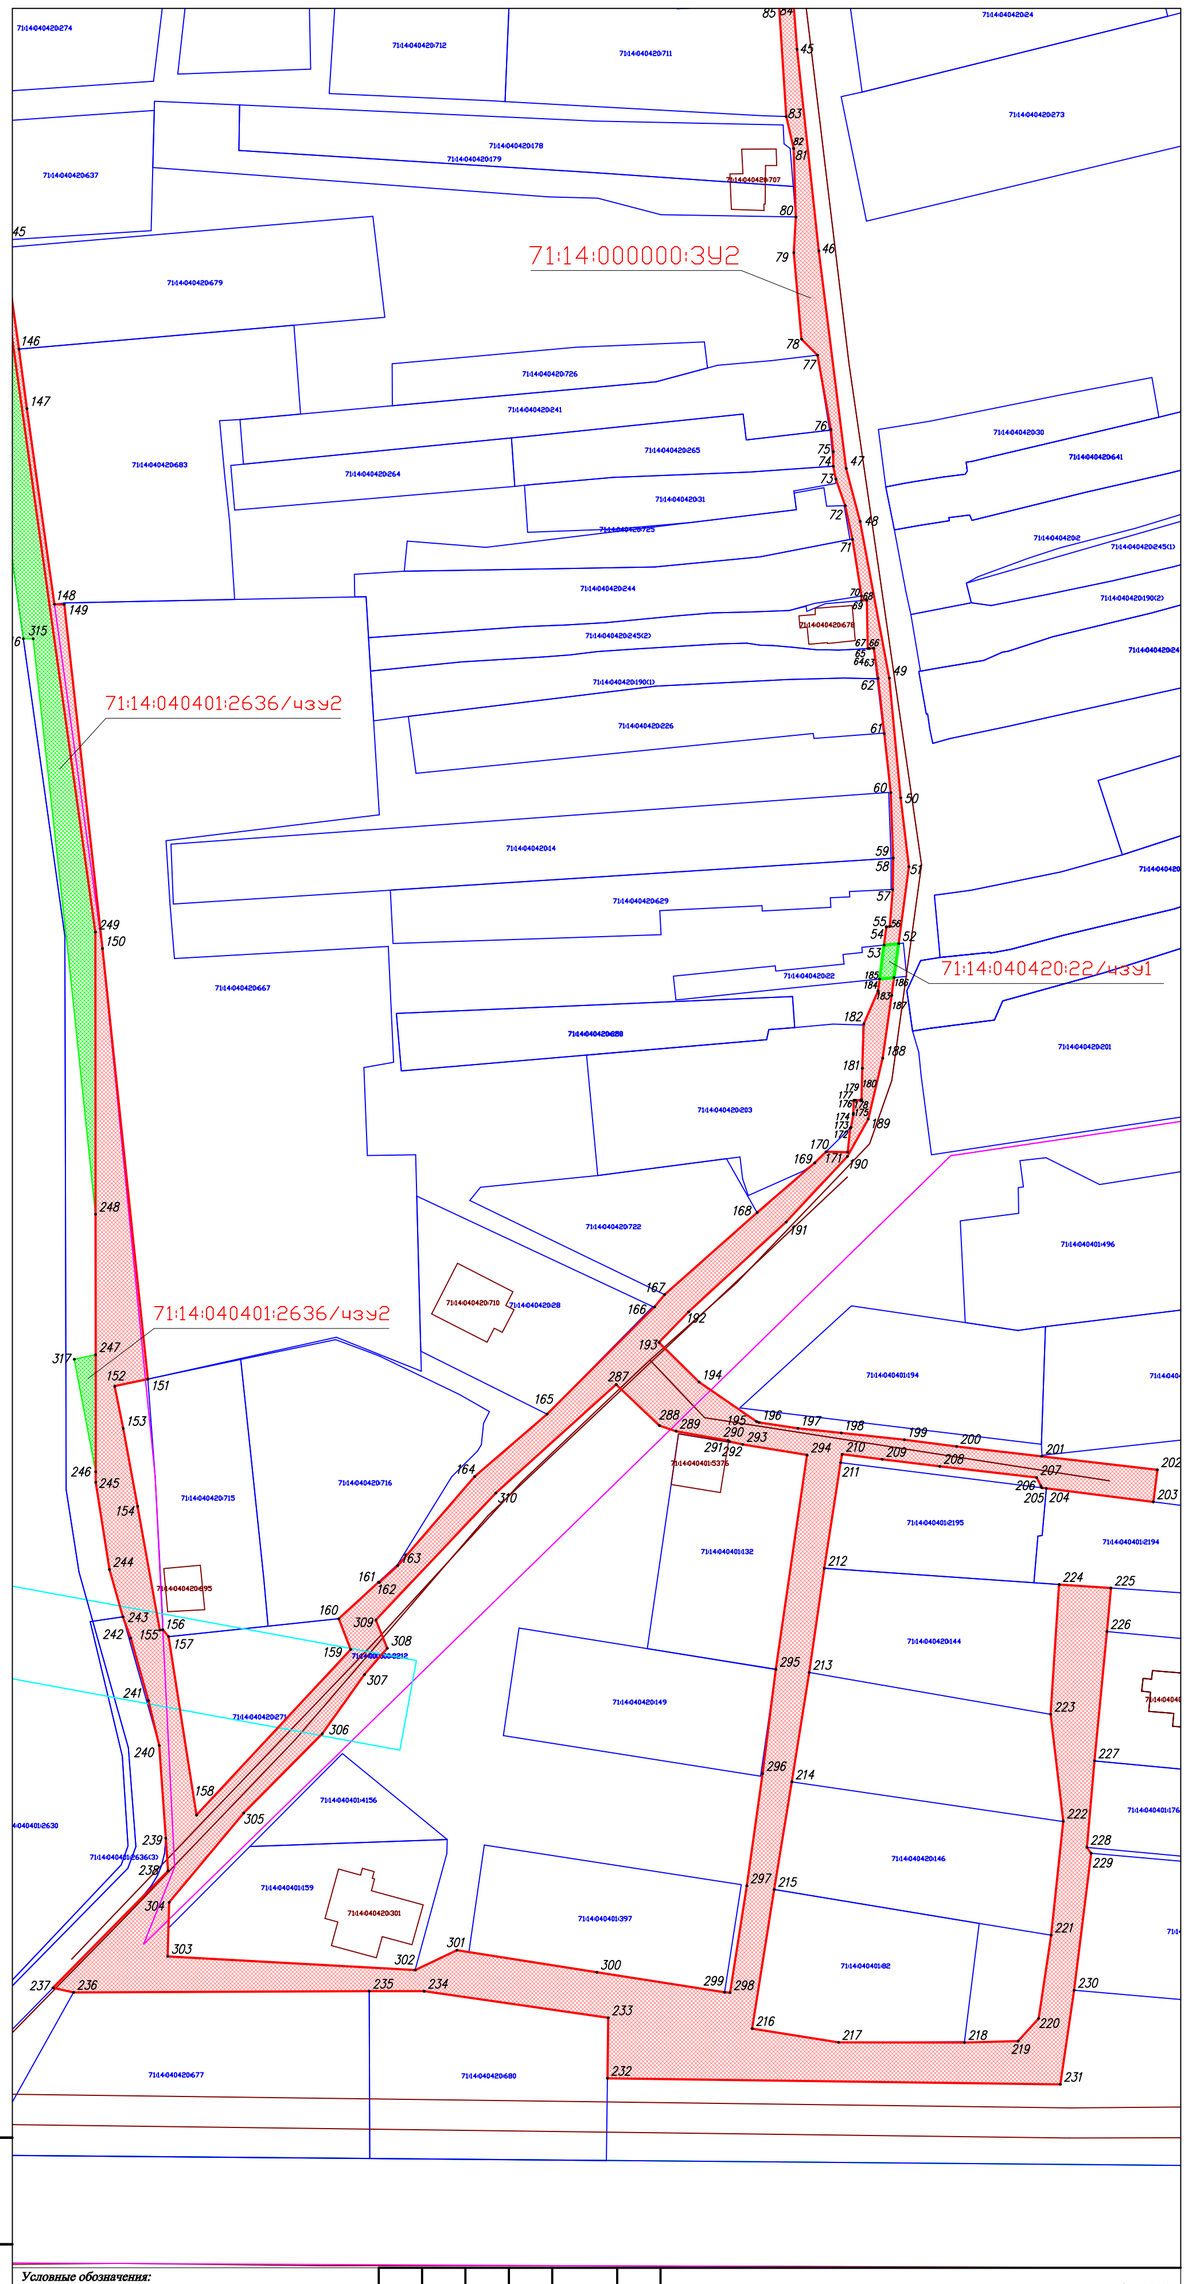

Условные обозначения:

- вновь образованный контур земельного участка
- вновь образованный контур части земельного участка
- границы земельных участков по сведениям ГКН
- границы кадастровых кварталов по сведениям ГКН
- границы ЗОУИТ по сведениям ГКН
- границы населенных пунктов по сведениям ГКН

Масштаб 1:1000

Проект планировки территории для линейного объекта
Газификация д.Нижняя Китаевка

Изм.	Кол.уч.	Лист	№док.	Подпись	Дата
Разработ.		Миронов			04.18
Н. контр.		Миронов			04.18
ГИП		Миронов			04.18

Проект межевания территории

Стадия	Лист	Листов
П	1	2

Чертеж межевания территории
масштаб 1:1000

Взам. инв. №
Подпись и дата
Инв. № подл.

Условные обозначения:

- вновь образованный контур земельного участка
- вновь образованный контур части земельного участка
- границы земельных участков по сведениям ГКН
- границы кадастровых кварталов по сведениям ГКН
- границы ЗОУИТ по сведениям ГКН
- границы населенных пунктов по сведениям ГКН

Масштаб 1:1000

Проект планировки территории для линейного объекта
Газификация д.Нижняя Китаевка

Изм.	Кол.уч.	Лист	№док.	Подпись	Дата
Разработ.		Миронов			04.18
Н. контр.		Миронов			04.18
ГИП		Миронов			04.18

Проект межевания территории

Стадия	Лист	Листов
П	2	2

Чертеж межевания территории
масштаб 1:1000

Взам. инв. №
Подпись и дата
Инв. № подл.